

MAPA DO CELÓW PROJEKTOWYCH

(wzrostek mapy zasadniczej)

Skala 1:500
 Powiat wódzki
 Gmina Uszulin-061905.2
 Obręb Stare Żaluzce - 0013
 m. Stare Żaluzce
 dz. nr 628 649

Arkusz mapy: 8.155.13.231.2, 8.155.13.231.4
 Mapa aktualna na dzień: 20.06.2017
 Układ współrzędnych: Praskier: PL 2090
 Układ wysokości: Konstancja 00
 UTM/GM: W zakresie objętych aktualizacją nie ustalono obciążen służebnościami gruntowymi
 UTM/GM: W zakresie objętych aktualizacją nie ustalono istnienia niezamierzonych sieci i urządzeń technicznych

Wzrostek mapy zasadniczej nr 628 649
 Wzrostek mapy zasadniczej nr 628 649



“GEO-MAT”
 USŁUGI GEODEZYJNE
 ul. Jasna 18, 22-200 Włocławek
 NIP 665-50-56-99

W zaznaczonym obszarze brak uzgodnionych ścieżek udrożeń terenu

z up. STAROSTY
 mgr inż. Andrzej Wierzbicki
 INSPEKTOR
 w Wydziale Geodezji

Przebiegać się zawiadomił nadzorcę i z materiału podanego assebu geodezyjnego i
 STAROSTA WŁODAWSKI
 Powiatowy Ośrodek Dokumentacji Geodezyjnej i Kartograficznej we Włocławku
 Nazwa materiału zasobu
 KADA DO PRZEJĘCIA
 Identyfikator ewidencyjny materiału zasobu
 P.0619.2619.581
 Data: 2017-06-20
 Nr. 03-22-17
 Imię, nazwisko i podpis osoby reprezentującej organ

z up. STAROSTY
 mgr inż. Aleksander Maksymilian GŁOWY SPECJALISTA
 w Wydziale Geodezji

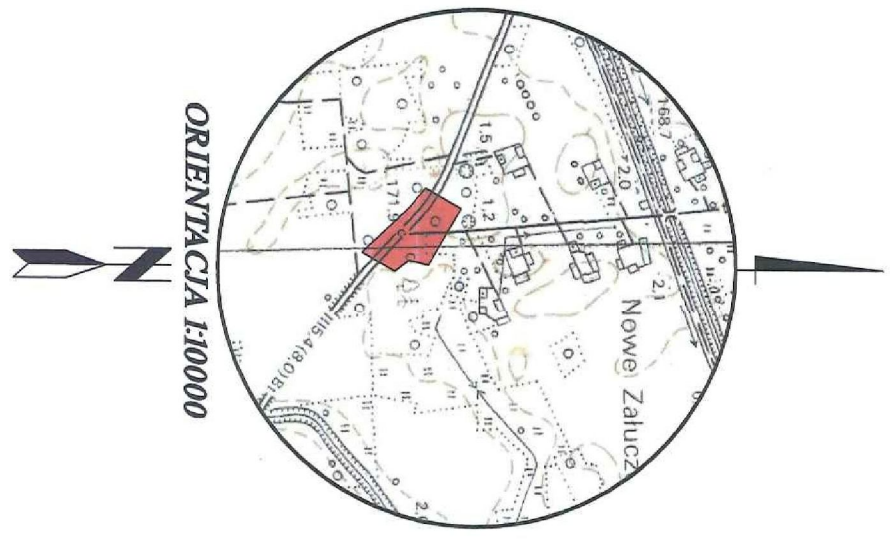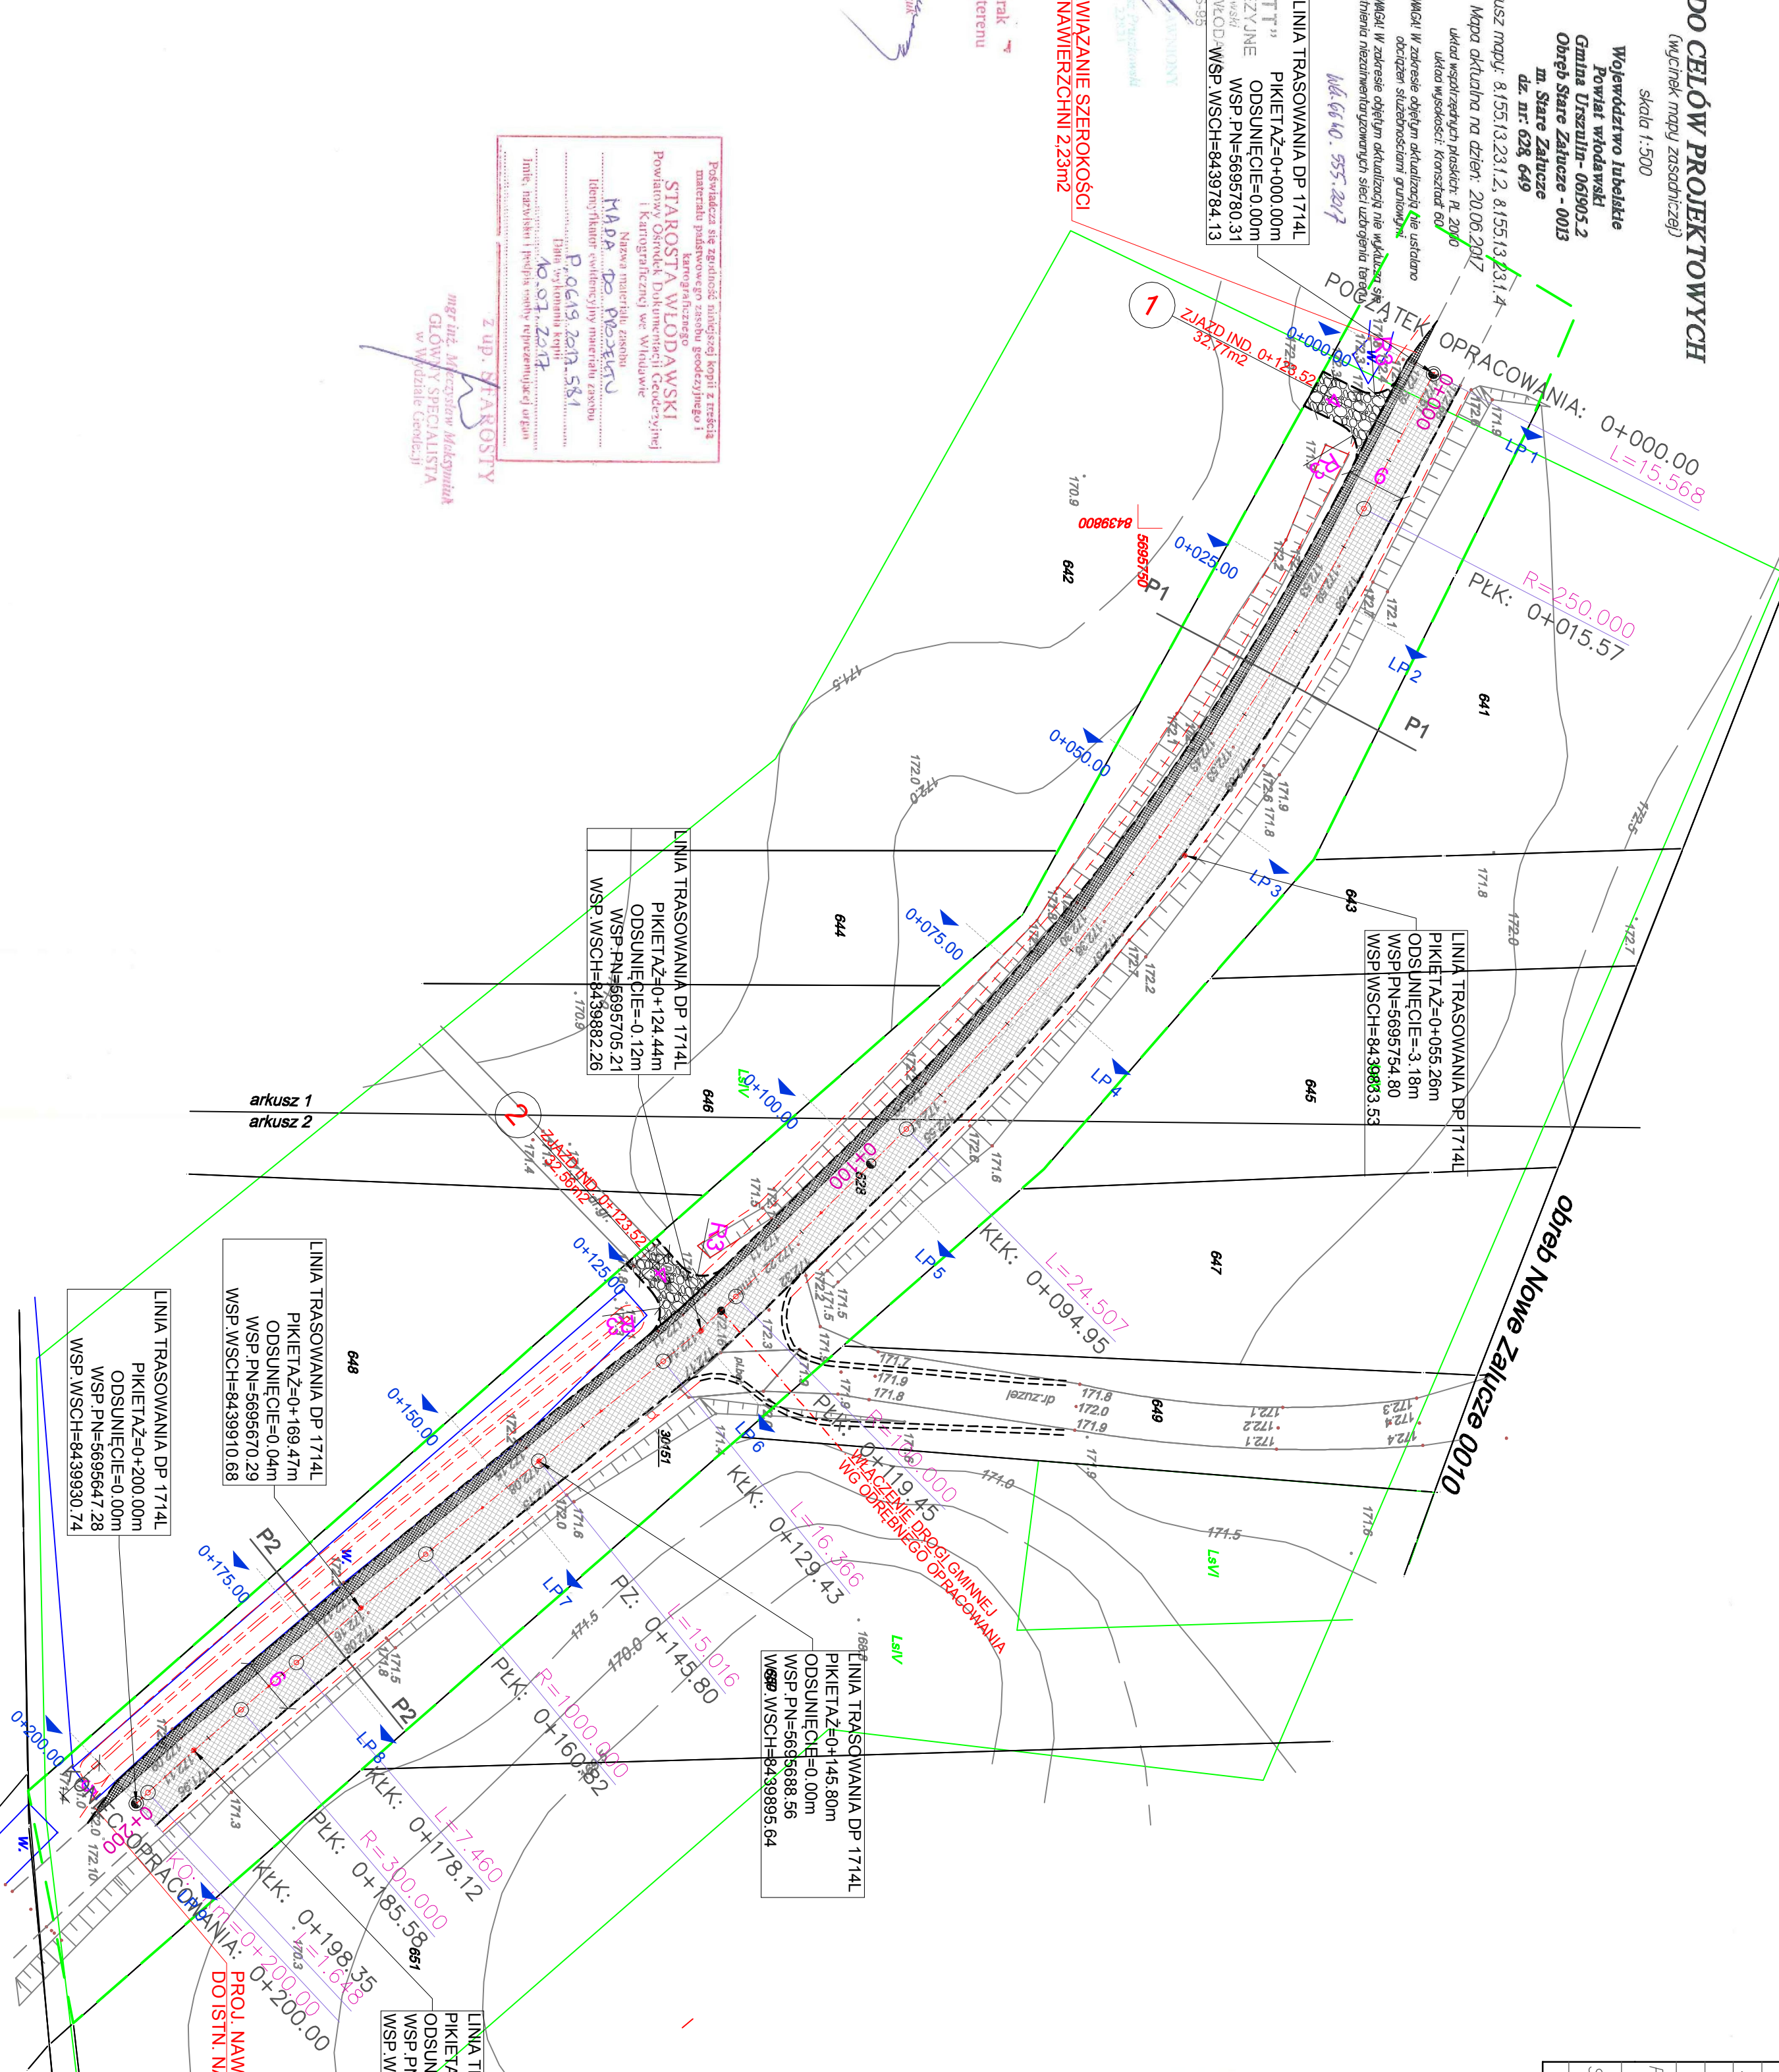

obrab Nowe Żaluzce 0010
 obrab Debowiec 0004

EWIDENCJA:	BRANŻA DROGOWA:
	- granica śmielego pasa drogowego
	- oś drogi powiatowej nr 1714L
	- projektowana krawędź pasa drogowego
	- projektowana szerokość pasa drogowego
	- projektowana szerokość pasa drogowego
	- projektowane poszerzenie konstrukcji
	- zjazd o nawierzchni licznikowej

INWESTOR:	ZARZĄD DROG POWIATOWYCH WŁ. WŁOCŁAWIE	SKALA 1:500
OBIEKT:	UL. LIBELSKA 60 22-200 WŁOCŁAWA	podpis
ADRES:	cał. USZULIN, OBRĘB STARE ŻALUZCE, DZ. NR 628	
TRZĘŚĆ:	PROJEKT ZAGOSPODAROWANIA TERENU	
BRANŻA:	DROGOWA	
PROJEKTANT:	mgr inż. Radosław Borko uprawnienia budowlane do projektowania bez ograniczeń w specjalności konstrukcyjno-budowlanej nr ok. 1107/0003/POK/03	
SPRAWDZAJĄCY:	mgr inż. Robert Blicharski uprawnienia budowlane bez ograniczeń w specjalności drogowej nr ok. 1189/0001/POD/08	
DATA:	WRZESIEŃ 2017	NR P.V.S. 1