


# PRZEBUDOWA DROGI POWIATOWEJ NR 1705L W MIEJSCOWOŚCI KOROLÓWKA


## PRZEKROJE KONSTRUKCYJNE-P1

OD KM 0+000,00 DO KM 0+022,02

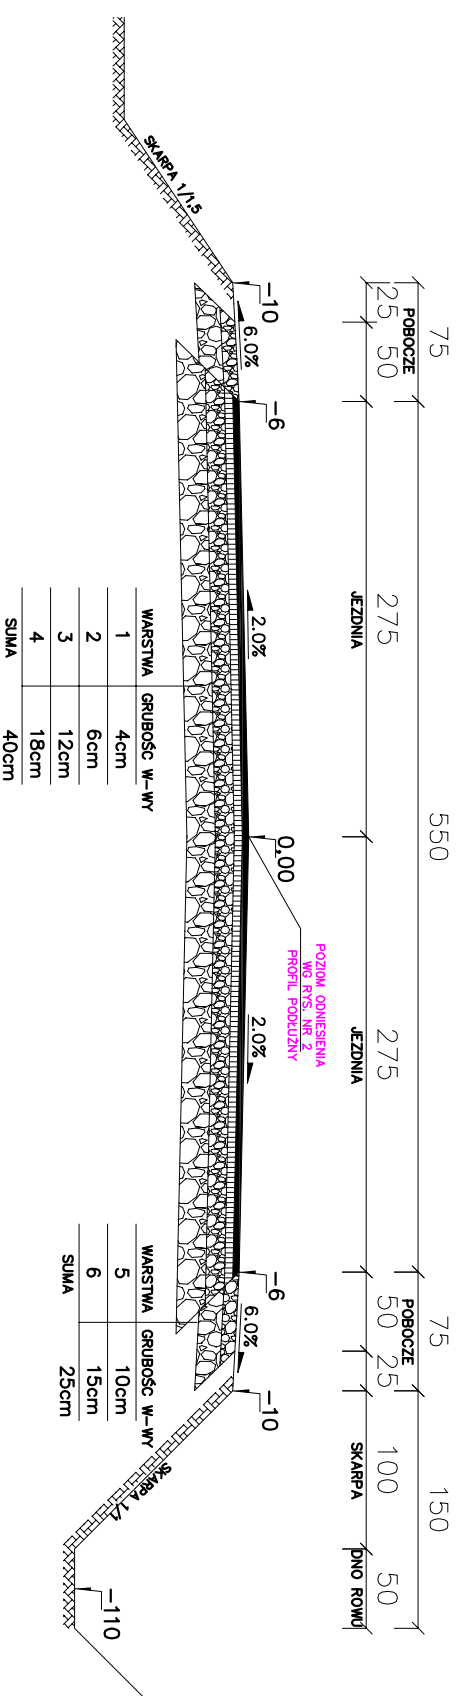


## PRZEKROJE KONSTRUKCYJNE-P2 (ŁUK POZIOMY R=160m; R=200m)

OD KM 0+022,02 DO KM 0+086,41; OD KM 1+004,60 DO KM 1+051,14

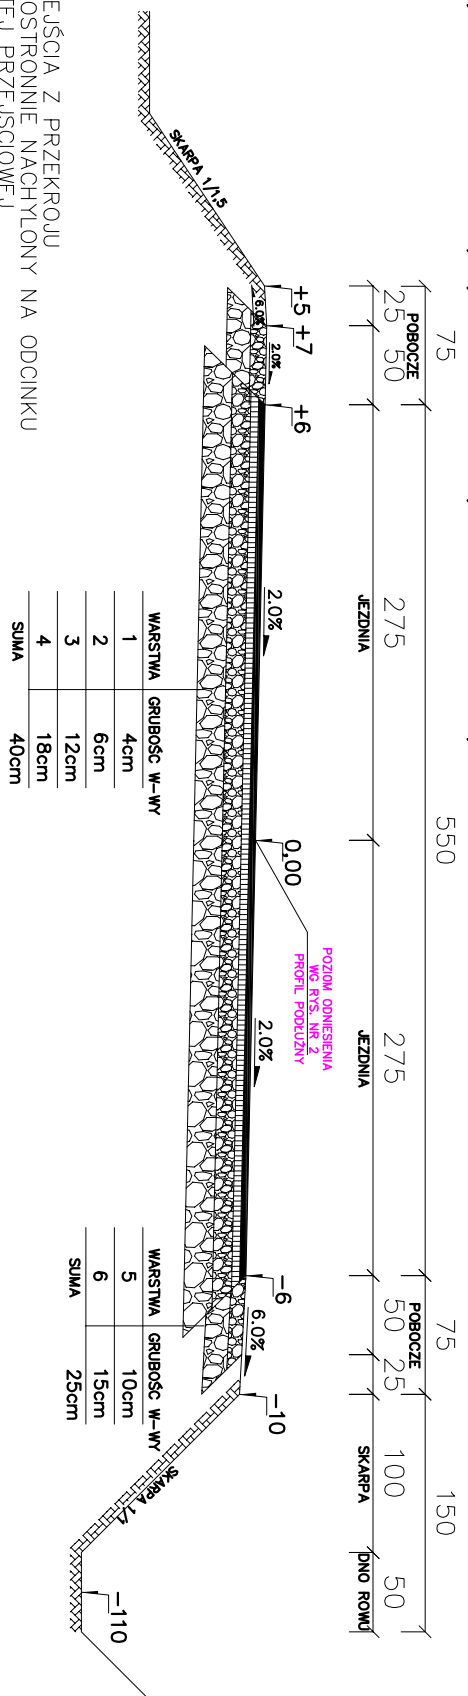

## PRZEKROJE KONSTRUKCYJNE-P3

OD KM 0+086,41 DO KM 0+110,00; OD KM 0+932,00 DO KM 1+004,60; OD KM 1+051,14 DO KM 1+195,01

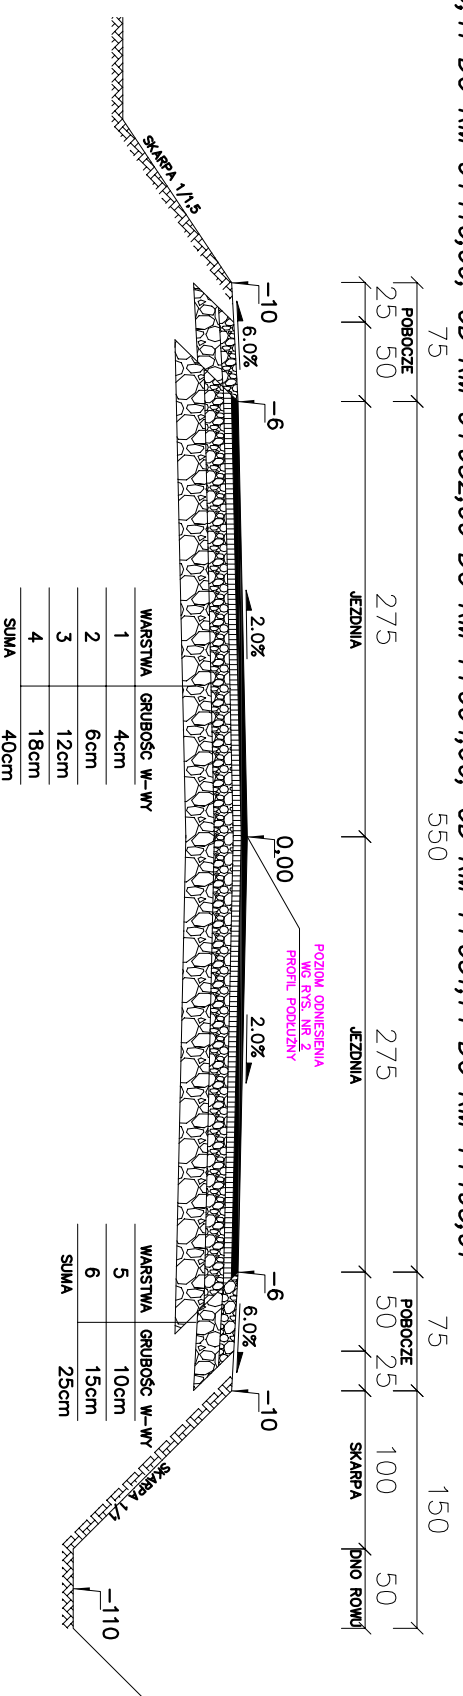

### KONSTRUKCJA JEZDNI DP 1705L:

- 1) WARSTWA Z BETONU ASFALTOWEGO AC8S WARSTWA ŚCIERALNA GRUBOŚCI 4cm WG PN-EN
- 2) WARSTWA Z BETONU ASFALTOWEGO AC11W WARSTWA WIĄZĄCA GRUBOŚCI 6cm WG PN-EN
- 3) PODBUDOWA ZASADNICZA Z KILNCA KAMIENNEGO 4.0-31.5 mm STABILIZOWANEGO MECHANICZNIE WG PN-84-S-96023; PN-B-11112
- 4) PODBUDOWA POMOCNICZA Z TŁUCZNIĄ KAMIENNEGO 31.5-63.0 mm STABILIZOWANEGO MECHANICZNIE WG PN-84-S-96023; PN-B-11112

### KONSTRUKCJA POBOCZA DP 1705L:

- 5) W-WA GÓRNA-PODBUDOWA ZASADNICZA Z KILNCA KAMIENNEGO 4.0-31.5 mm STABILIZOWANEGO MECHANICZNIE WG PN-84-S-96023; PN-B-11112
- 6) W-WA DOLNA-PODBUDOWA POMOCNICZA Z TŁUCZNIĄ KAMIENNEGO 31.5-63.0 mm STABILIZOWANEGO MECHANICZNIE WG PN-84-S-96023; PN-B-11112

NALEŻY DOKONAĆ PRZEJŚCIA Z PRZEKROJU  
DASZKOWEGO NA JEDNOSTRONNIE NACHYLENĄ NA ODCINKU  
15m ZA POMOCĄ PROSTEJ PRZEJŚCOWEJ

INWESTOR:	ZARZĄD DRÓG POWIATOWYCH ul. LIBEJSKA 60 22-200 Włodzisław	BIURO ARCHITECTONICZNO-KONSTRUKCYJNE MAREK RYŚ KOŁOWA 14 22-200 WŁODZISŁAW
OBIEKT:	PRZEBUDOWA DROGI POWIATOWEJ NR 1705L W M. KOROLÓWKA	
ADRES:	KOROLÓWKA Dz. nr ew. 170.43/5	
TREŚĆ:	PRZEKROJE KONSTRUKCYJNE	SKALA 1:50
BRANŻA:	DRÓGOWA	podpis
PROJEKTANT:	mgr inż. PRZEYSŁAW KARBONSKI mgr inż. ANDRZEJ SOŁTYS ul. Wolności 105/115, 70-007/11	
SPRAWDZAJĄCY:	mgr inż. ANDRZEJ SOŁTYS ul. Wolności 105/115, 70-007/11	
DATA:	KWIECIEŃ 2012	NR RYS. 9