


# PRZEBUDOWA DRUGI POWIATOWEJ NR 1705L W MIEJSCOWOŚCI KOROLÓWKA


## PRZEKROJE KONSTRUKCYJNE-P4

OD KM 0+110,00 DO KM 0+324,35; OD KM 1+195,01 DO KM 1+207,97

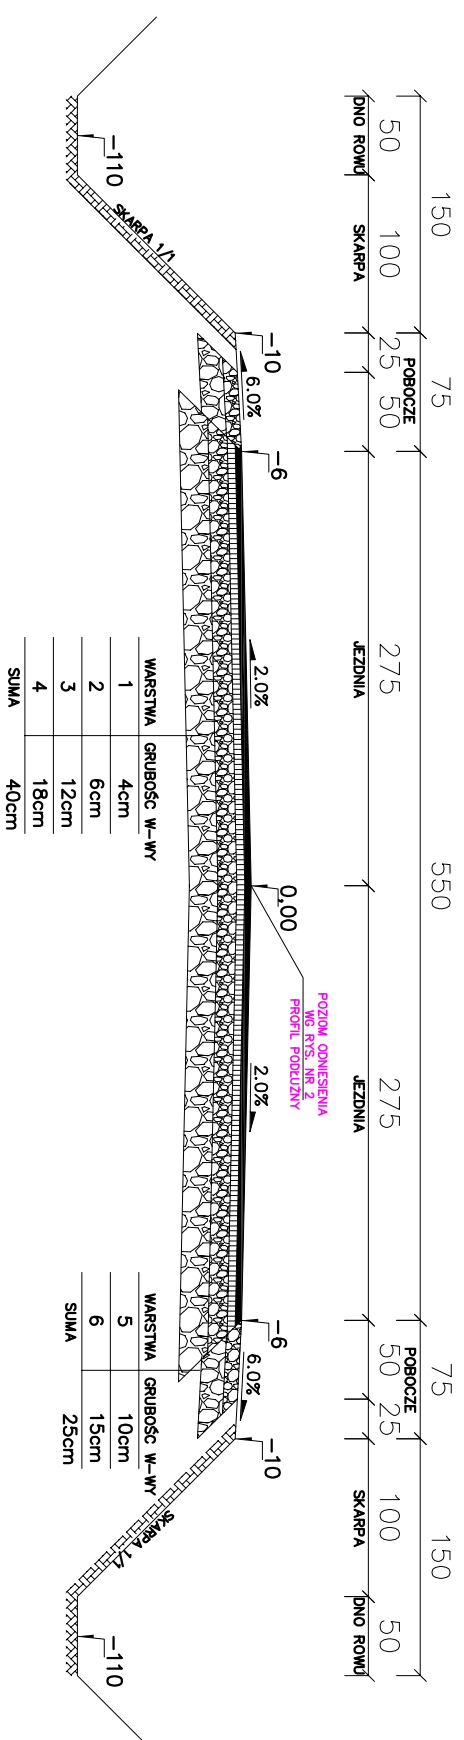


## PRZEKROJE KONSTRUKCYJNE-P5

OD KM 0+324,35 DO KM 0+343,65; OD KM 0+368,24 DO KM 0+534,99

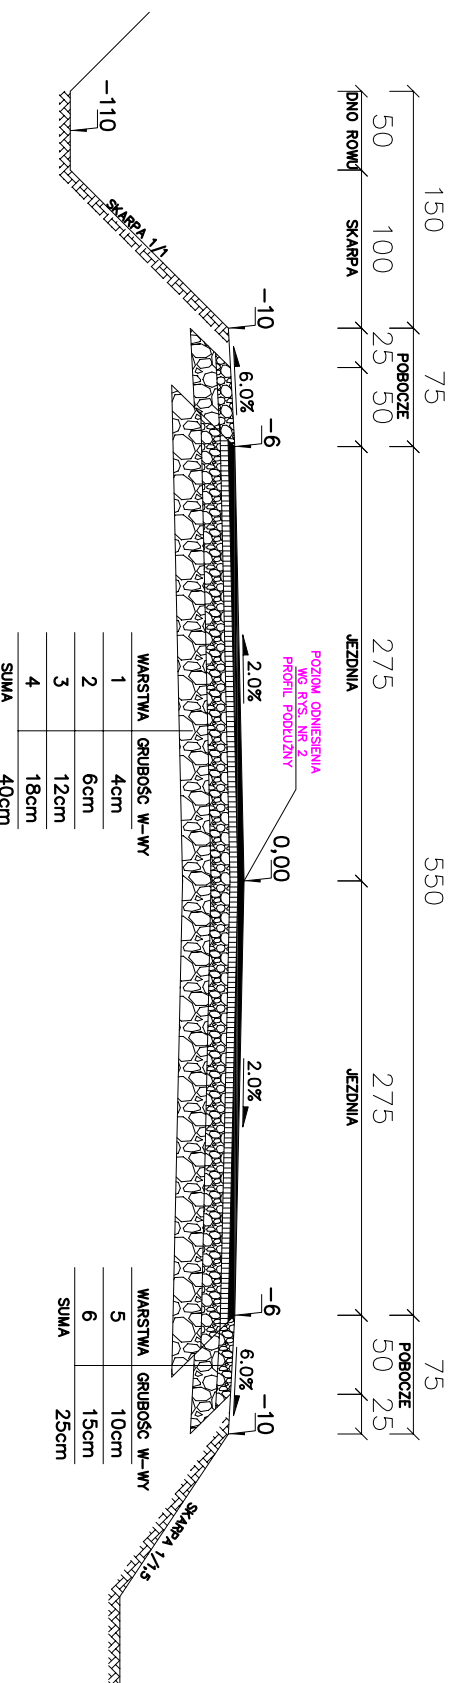

## PRZEKROJE KONSTRUKCYJNE-P6 (ŁUK POZIOMY R=50m)

OD KM 0+343,65 DO KM 0+368,24

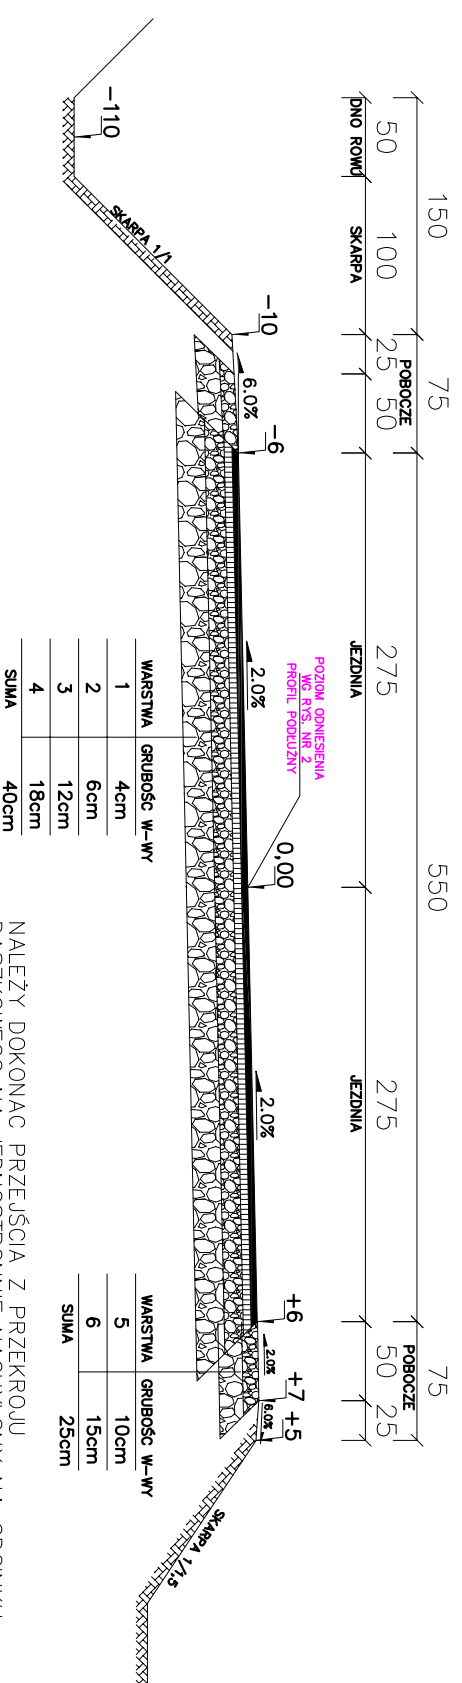

NALEŻY DOKONAĆ PRZEJŚCIA Z PRZEKROJU  
DASZKOWEGO NA JEDNOSTRONNIE NACHYLONY NA ODCINKU  
15m ZA POMOCĄ PROSTEJ PRZEJŚCOWEJ

### KONSTRUKCJA JEZDNI DP 1705L:

- WARSTWA Z BETONU ASFALTOWEGO AC8S WARSTWA ŚCIERAŁNA GRUBOŚCI 4cm WG PN-EN
- WARSTWA Z BETONU ASFALTOWEGO AC11W WARSTWA WIĄŻĄCA GRUBOŚCI 6cm WG PN-EN
- PODBUDOWA ZASADNICZA Z KLIŃCA KAMIENNEGO 4,0-31,5 mm STABILIZOWANEGO MECHANICZNIE WG PN-84-S-96023; PN-B-11112
- PODBUDOWA POMOCNICZA Z TŁUCZNIĄ KAMIENNEGO 31,5-63,0 mm STABILIZOWANEGO MECHANICZNIE WG PN-84-S-96023; PN-B-11112

### KONSTRUKCJA POBOCZA DP 1705L:

- W-WA GÓRNA-PODBUDOWA ZASADNICZA Z KLIŃCA KAMIENNEGO 4,0-31,5 mm STABILIZOWANEGO MECHANICZNIE WG PN-84-S-96023;
- W-WA DOLNA-PODBUDOWA POMOCNICZA Z TŁUCZNIĄ KAMIENNEGO 31,5-63,0 mm STABILIZOWANEGO MECHANICZNIE WG PN-84-S-96023; PN-B-11112

INWESTOR:	ZARZĄD DRÓG POWIATOWYCH ul. LIBERTEJA 6/1 22-200 Włodzisław	BIURO ARCHITECTURALNO-KONSTRUKCYJNE MAG. NIELI, RAJCELAJE ROKO 22-500 BIELSKA, UL. SZCZEPANOWA 14
OBIEKT:	PRZEBUDOWA DRUGI POWIATOWEJ NR 1705L W M. KOROLÓWKA	
ADRES:	KOROLÓWKA Dz. nr ew. 170, 43/5	
TREŚĆ:	PRZEKROJE KONSTRUKCYJNE	SKALA 1:50
BRANŻA:	DRÓGOWA	podpis
PROJEKTANT:	mgr inż. PRZEMYSŁAW KARBONSKI uprawniona osoba do projektowania i sporządzania dokumentacji budowlanej	
SPRAWDZAJĄCY:	mgr inż. ANDRZEJ SOŁTYS uprawniona osoba do projektowania bez ograniczeń i sporządzania dokumentacji budowlanej	
DATA:	KWIECIEŃ 2012	NR RYS. 10