




PRZEBUDOWA DRUGI POWIATOWEJ NR 1705L W MIEJSCOWOŚCI KOROLÓWKA

PRZEKROJE KONSTRUKCYJNE-P7

OD KM 0+534,99 DO KM 0+932,00

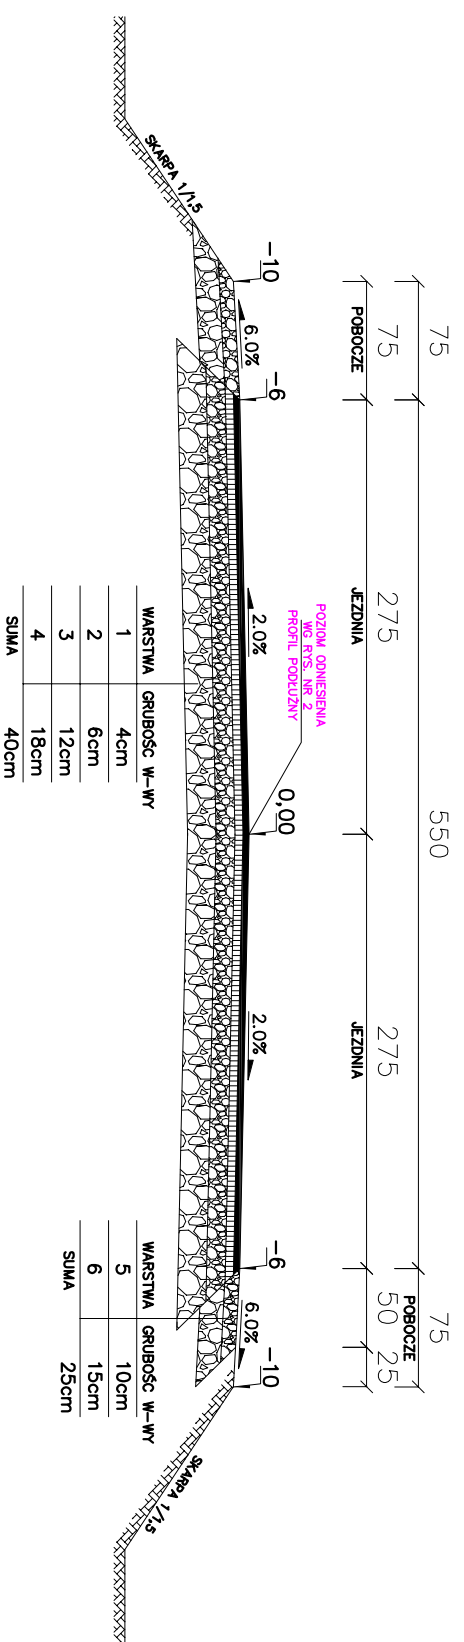

PRZEKROJE KONSTRUKCYJNE-PRZEPUST Z RUR PREFABRYKOWANYCH BETONOWYCH ZBROJONYCH Ø80X100 KM 0+324,35

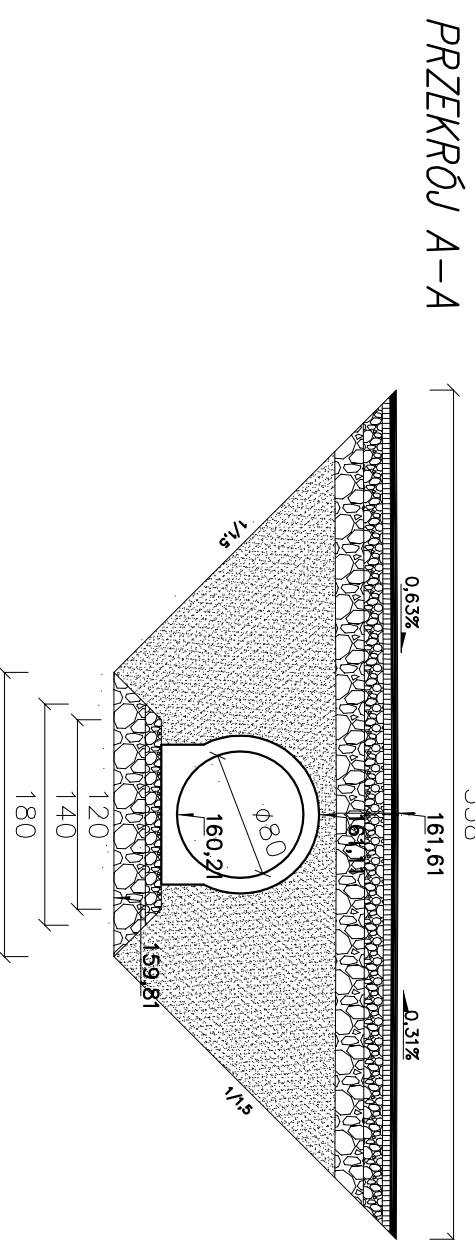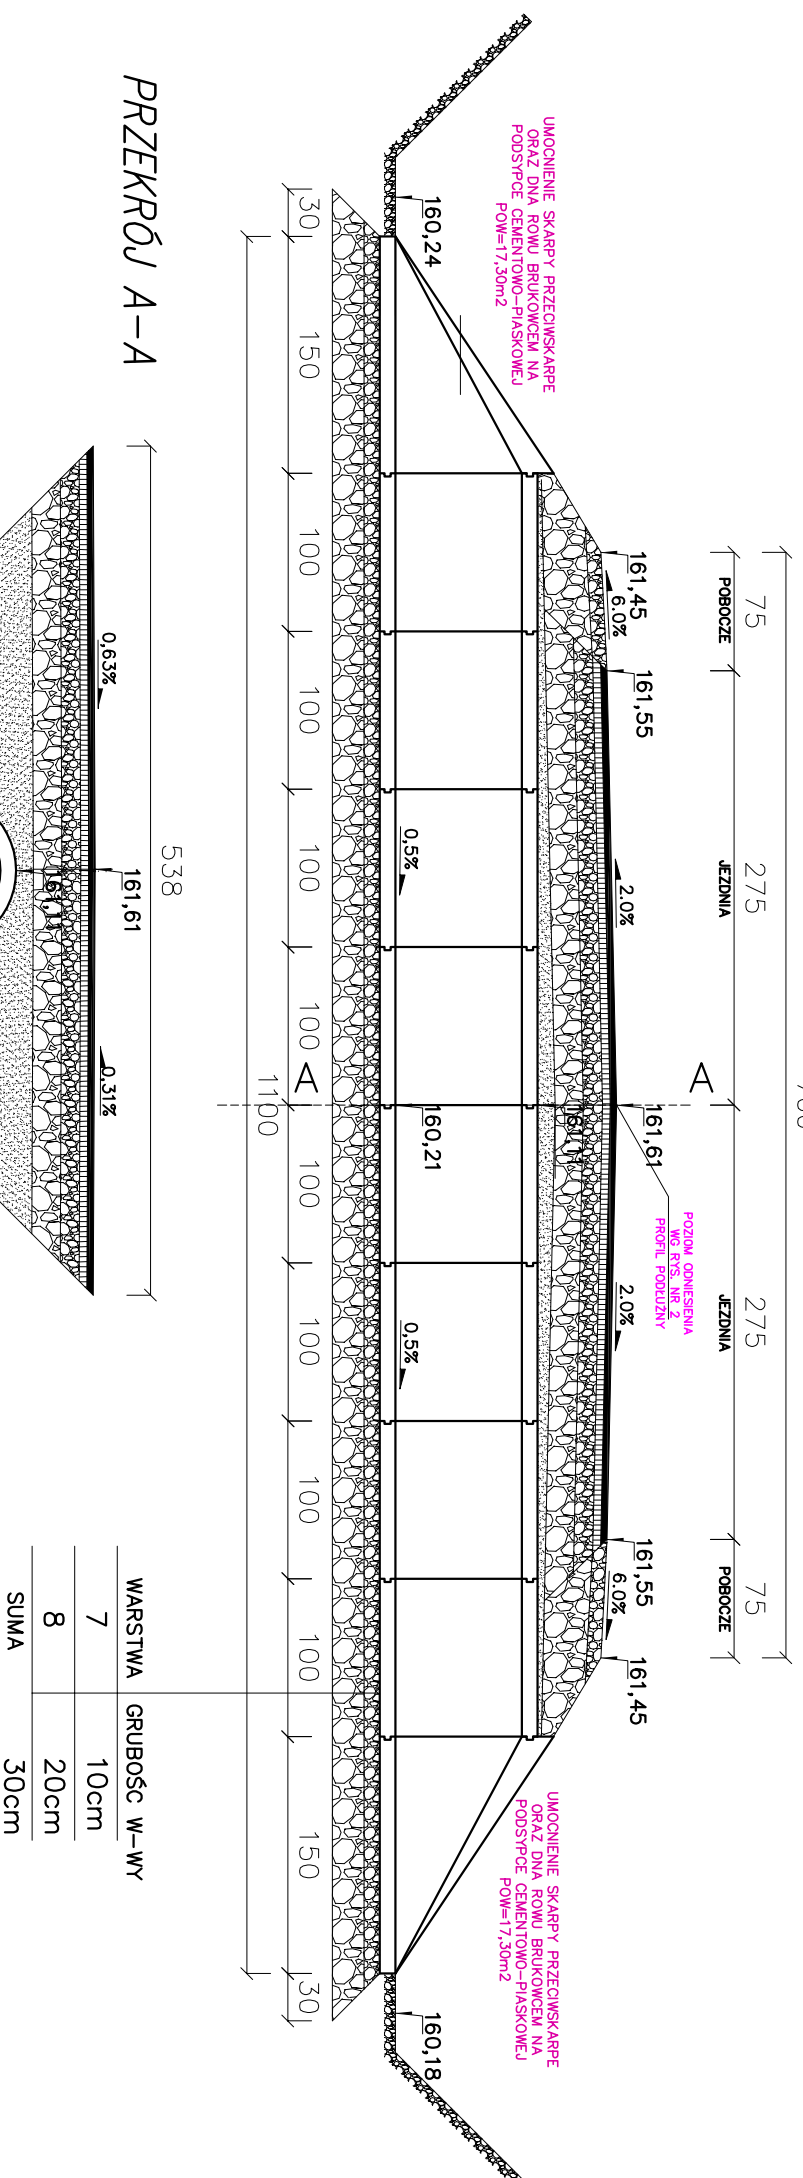

KONSTRUKCJA JEZDNI DP 1705L:

- WARSTWA Z BETONU ASFALTOWEGO AC8S WARSTWA ŚCIERANA GRUBOŚCI 4cm WG PN-EN
- WARSTWA Z BETONU ASFALTOWEGO AC11W WARSTWA WIĄZĄCA GRUBOŚCI 6cm WG PN-EN
- PODBUDOWA ZASADNICZA Z KLIŃCA KAMIENNEGO 4,0-31,5 mm STABILIZOWANEGO MECHANICZNIE WG PN-84-S-96023; PN-B-11112
- PODBUDOWA POMOCNICZA Z TŁUCZNIĄ KAMIENNEGO 31,5-63,0 mm STABILIZOWANEGO MECHANICZNIE WG PN-84-S-96023; PN-B-11112

KONSTRUKCJA POBOCZA DP 1705L:

- W-WA GÓRNIK-PODBUDOWA ZASADNICZA Z KLIŃCA KAMIENNEGO 4,0-31,5 mm STABILIZOWANEGO MECHANICZNIE WG PN-84-S-96023;
- W-WA DOJNA-PODBUDOWA POMOCNICZA Z TŁUCZNIĄ KAMIENNEGO 31,5-63,0 mm STABILIZOWANEGO MECHANICZNIE WG PN-84-S-96023; PN-B-11112

KONSTRUKCJA POD PRZEPUSTEM:

- PODBUDOWA ZASADNICZA Z KLIŃCA KAMIENNEGO 4,0-31,5 mm STABILIZOWANEGO MECHANICZNIE WG PN-84-S-96023; PN-B-11112
- PODBUDOWA POMOCNICZA Z TŁUCZNIĄ KAMIENNEGO 31,5-63,0 mm STABILIZOWANEGO MECHANICZNIE WG PN-84-S-96023; PN-B-11112

INWESTOR:	ZARZĄD DRÓG POWIATOWYCH ul. LIBELSKA 6/1 22-200 Włodowo	BIURO ARCHITECTURALNO-KONSTRUKCYJNE MGR INŻ. ANDRZEJ ROKO 22-500 BIEDZIA, UL. SZCZEPANOWICZÓW 14
OBIEKT:	PRZEBUDOWA DRUGI POWIATOWEJ NR 1705L W M. KOROLÓWKA	
ADRES:	KOROLÓWKA Dz. nr ew. 170, 43/5	
TREŚĆ:	PRZEKROJE KONSTRUKCYJNE	
BRANŻA:	DRUGOWA	SKALA 1:50 podpis
PROJEKTANT:	mgr inż. PRZEMYSŁAW KARBONSKI uprawnienia do projektowania w zakresie inżynierii drogowej nr ew. 120/0152/P000/711	
SPRAWDZAJĄCY:	mgr inż. ANDRZEJ SOŁTYS uprawnienia do projektowania bez ograniczeń w specjalności drogowej nr ew. 120/0152/P000/028	
DATA:	KWIECIEŃ 2012	NR RYS. 11