



BILANS ROBÓT: KM=0+025.00

Pow. wykopu	Pow. nasypu	Obj. wykopu	Obj. nasypu	Całk. obj. wykopu	Całk. obj. nasypu	Objętość netto
1.49	0.52	18.54	6.61	18.54	6.61	11.92

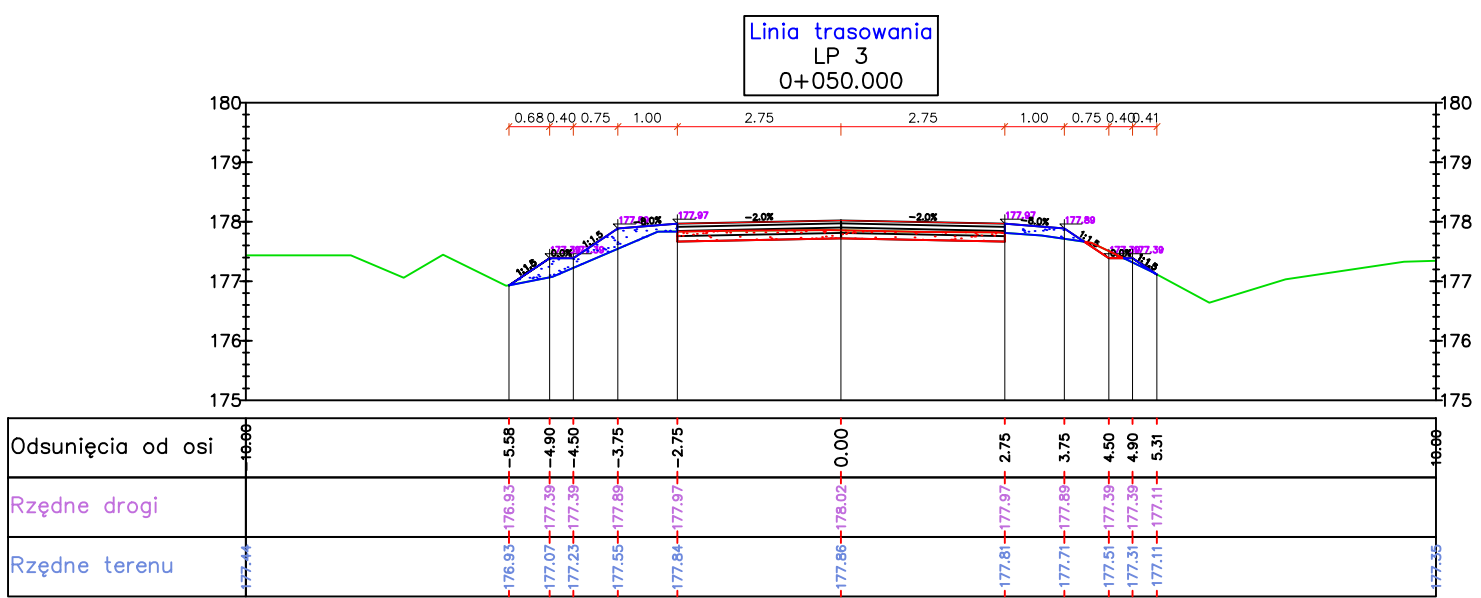


BILANS ROBÓT: KM=0+050.00

Pow. wykopu	Pow. nasypu	Obj. wykopu	Obj. nasypu	Całk. obj. wykopu	Całk. obj. nasypu	Objętość netto
0.86	0.79	29.40	16.35	47.94	22.97	24.97

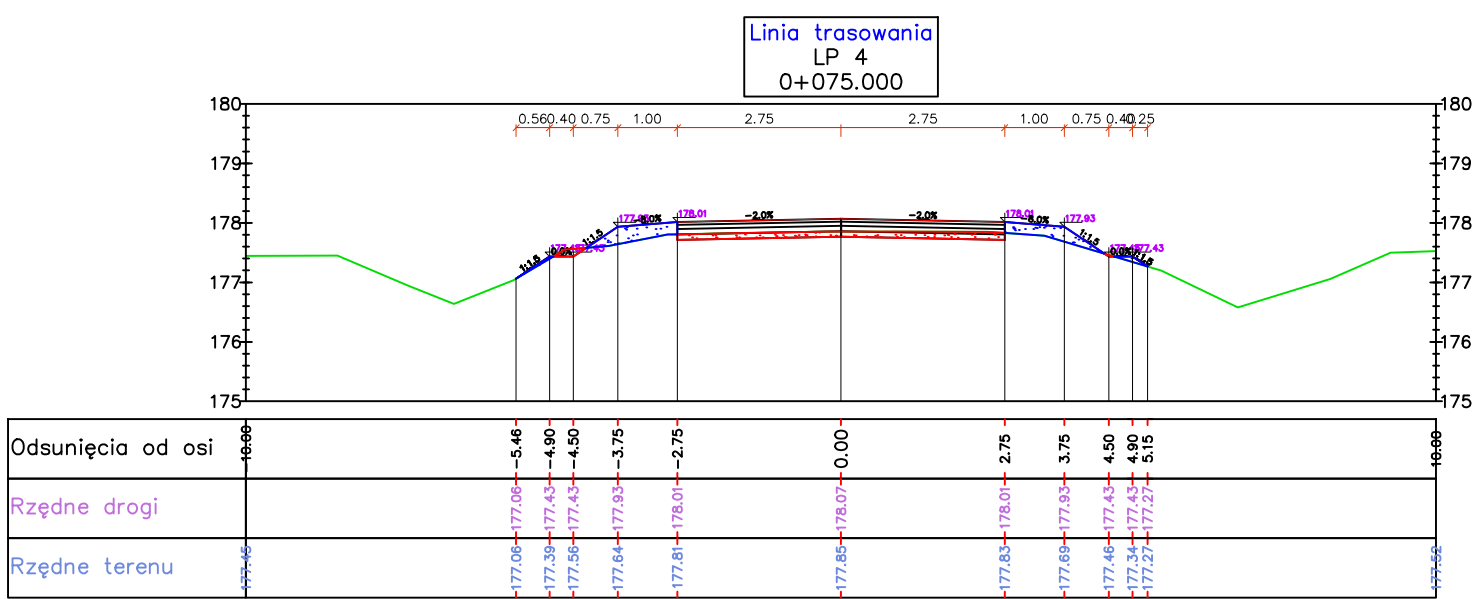


BILANS ROBÓT: KM=0+075.00

Pow. wykopu	Pow. nasypu	Obj. wykopu	Obj. nasypu	Całk. obj. wykopu	Całk. obj. nasypu	Objętość netto
0.60	0.63	18.26	17.74	66.19	40.71	25.48

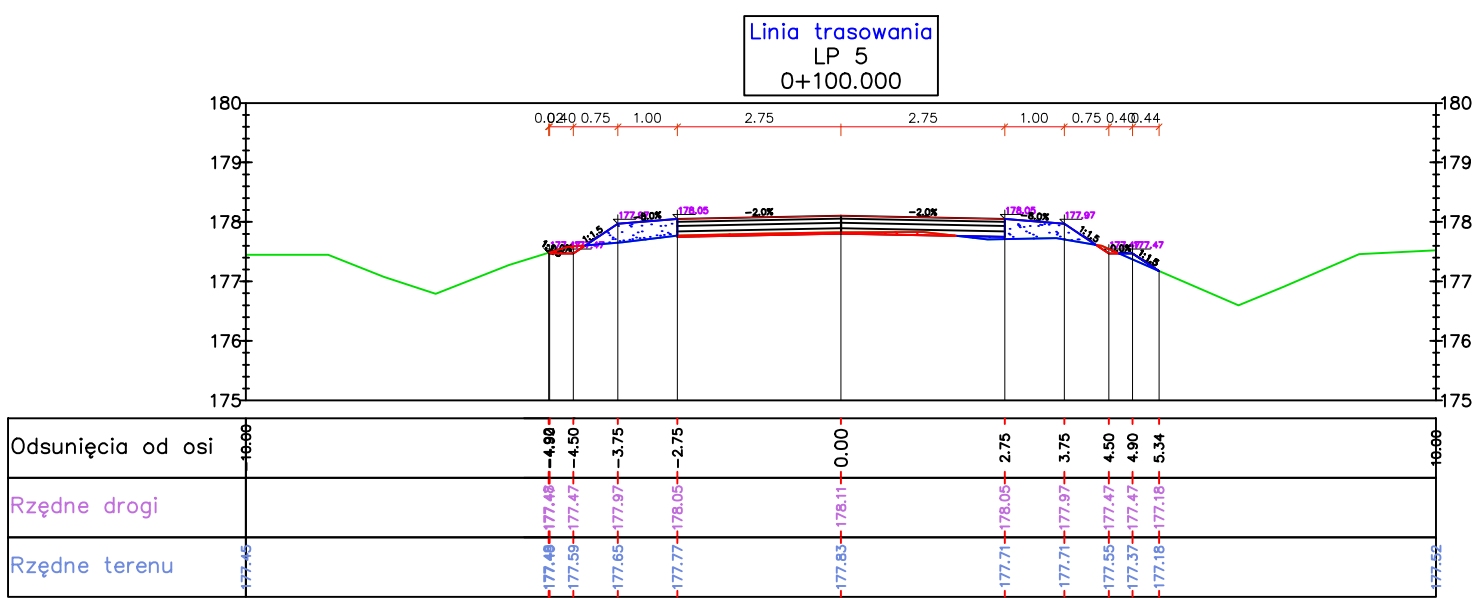


BILANS ROBÓT: KM=0+100.00

Pow. wykopu	Pow. nasypu	Obj. wykopu	Obj. nasypu	Całk. obj. wykopu	Całk. obj. nasypu	Objętość netto
0.19	0.81	9.85	18.00	76.04	58.70	17.34

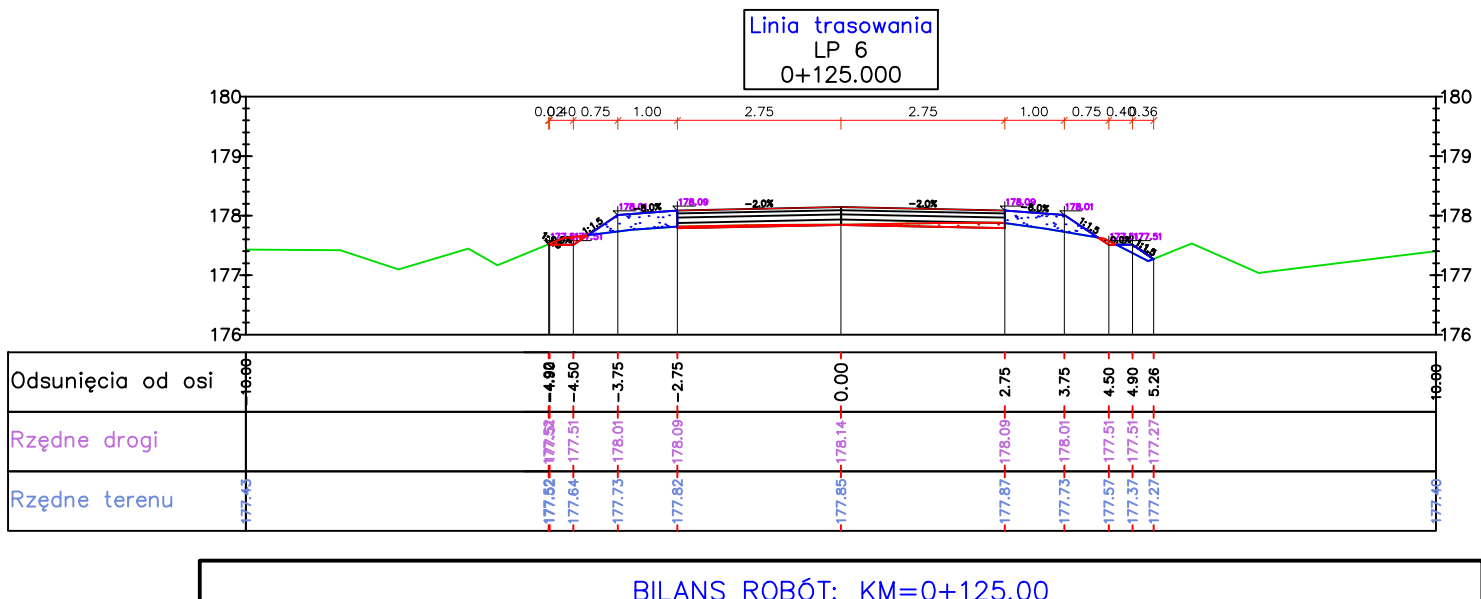

BILANS ROBÓT: KM=0+125.00

Pow. wykopu	Pow. nasypu	Obj. wykopu	Obj. nasypu	Całk. obj. wykopu	Całk. obj. nasypu	Objętość netto
0.28	0.71	5.88	19.00	81.92	77.71	4.21

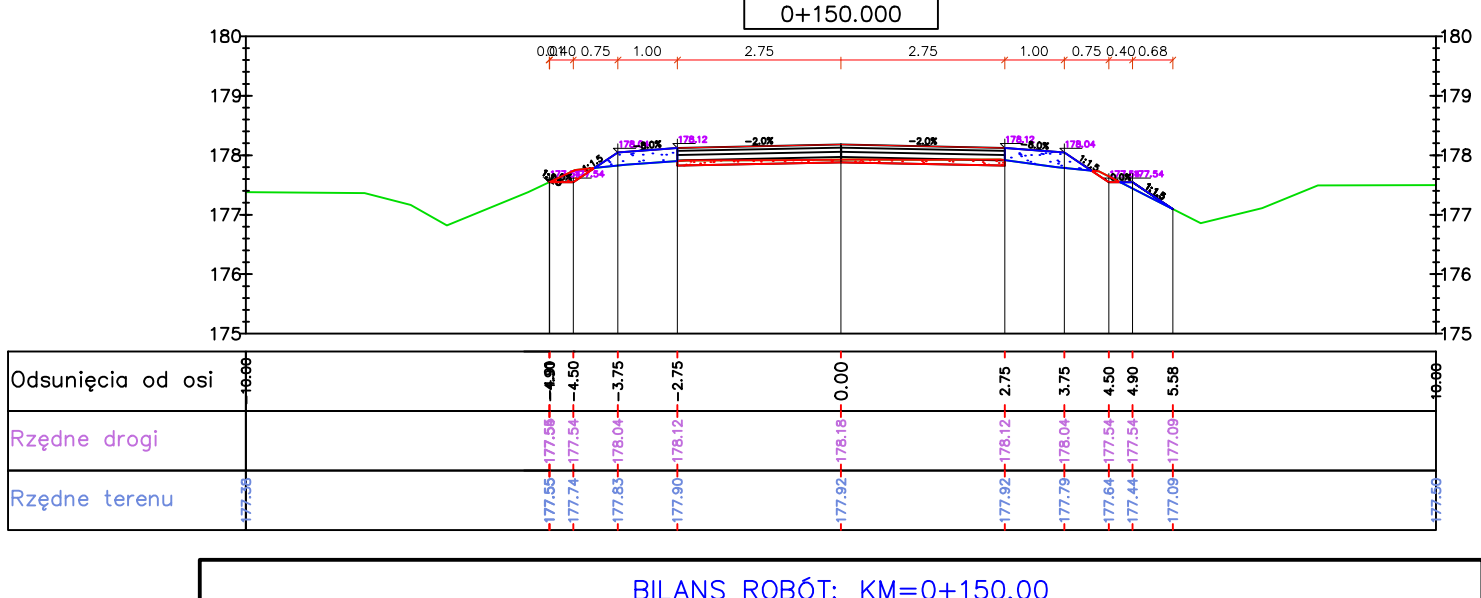

BILANS ROBÓT: KM=0+150.00

Pow. wykopu	Pow. nasypu	Obj. wykopu	Obj. nasypu	Całk. obj. wykopu	Całk. obj. nasypu	Objętość netto
0.49	0.60	9.62	16.40	91.54	94.11	-2.57

INWESTOR:	ZARZĄD GOSPODARSTWA KOMUNIKACYJNYM WARSZAWY
ADRES:	ul. Żelazna 17, 00-647 Warszawa
PROJEKTANT:	mgr inż. Andrzej Szwed
DATA:	24 WRZEŚNIA 2010 ROKU
STRONA:	13