PROJEKT ZAGOSPODAROWANIA TERENU

BUDOWA CHODNIKA W CIĄGU DROGI POWIATOWEJ NR 1724L

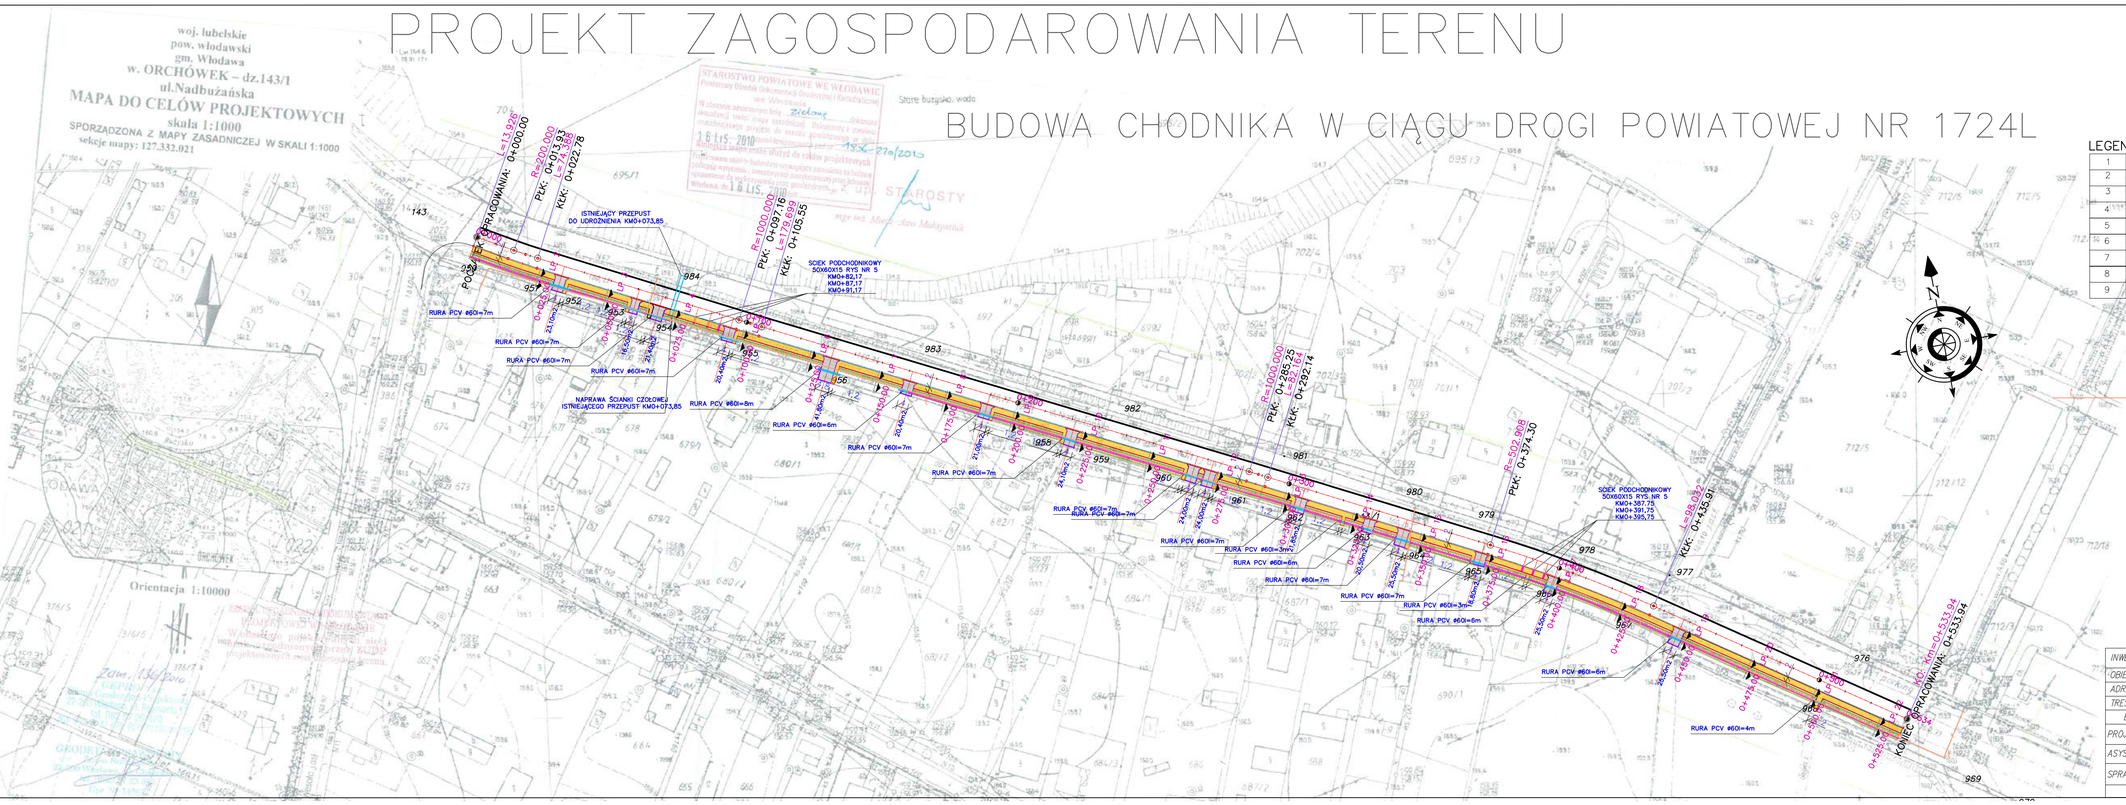

BIURO ARCHITEKTONICZNO KONSTRUKCYJNE
INŻ. RADOSŁAW BŁAŻKO,
PROJEKTOWANIE, PRODUKCJA
22-200 WŁODAWA, UL. SŁOWIAŃSKIEGO 14

BAK

LEGENDA:

1	OŚ DROGI	
2	KRAWĘŻNIK 15X30X100	
3	KRAWĘŻNIK 15X22X100	
4	OBRZEŻE 6X20X75	
5	OBRZEŻE 8X25X100	
6	GRANICE DZIAŁEK ISTN.	
7	POWIERZCHNIA CHODNIKÓW	
8	POWIERZCHNIA ZJAZDÓW KOSTKA	
9	KRAWĘŻ JEZDNI	

PRZEBUDOWA LINII TELETECHNICZNEJ WEDŁUG ODRĘBNEGO OPRACOWANIA

INWESTOR:	ZARZĄD DRÓG POWIATOWYCH WE WŁODAWIE – UL. LUBELSKA 60 22-200 WŁODAWA	biuro architektoniczno konstrukcyjne BAK	
OBIEKT:	BUDOWA CHODNIKA W CIĄGU DROGI POWIATOWEJ 1724L		
ADRES:	DZIAŁKI NR 143/1, 956, 965, 966, 967		
TREŚĆ:	PROJEKT ZAGOSPODAROWANIA TERNU	Skala: 1:1000	
BRANŻA:	DROGOWA	podpis	
PROJEKTANT:	mgr inż. ANDRZEJ SZEJTS upoważnienie Nr 1/2010 z dnia 02.01.2010 r. do sporządzania bez ograniczeń w specjalności drogowej na ww. LUB/0015/POOD/09,		
ASYSTENT:	mgr inż. PRZEMYSŁAW KARBOWSKI		
SPRAWDZAJĄCY:	mgr inż. RADOSŁAW BŁAŻKO, upoważnienie Nr 1/2010 z dnia 02.01.2010 r. do sporządzania bez ograniczeń w specjalności konstrukcyjno-budowlanej na ww. LUB/0015/POOK/09,		
DATA:	07 LIPCA 2011 ROKU	nr rys.	1