



oś drogi powiatowej  
LP 1  
0+000.000

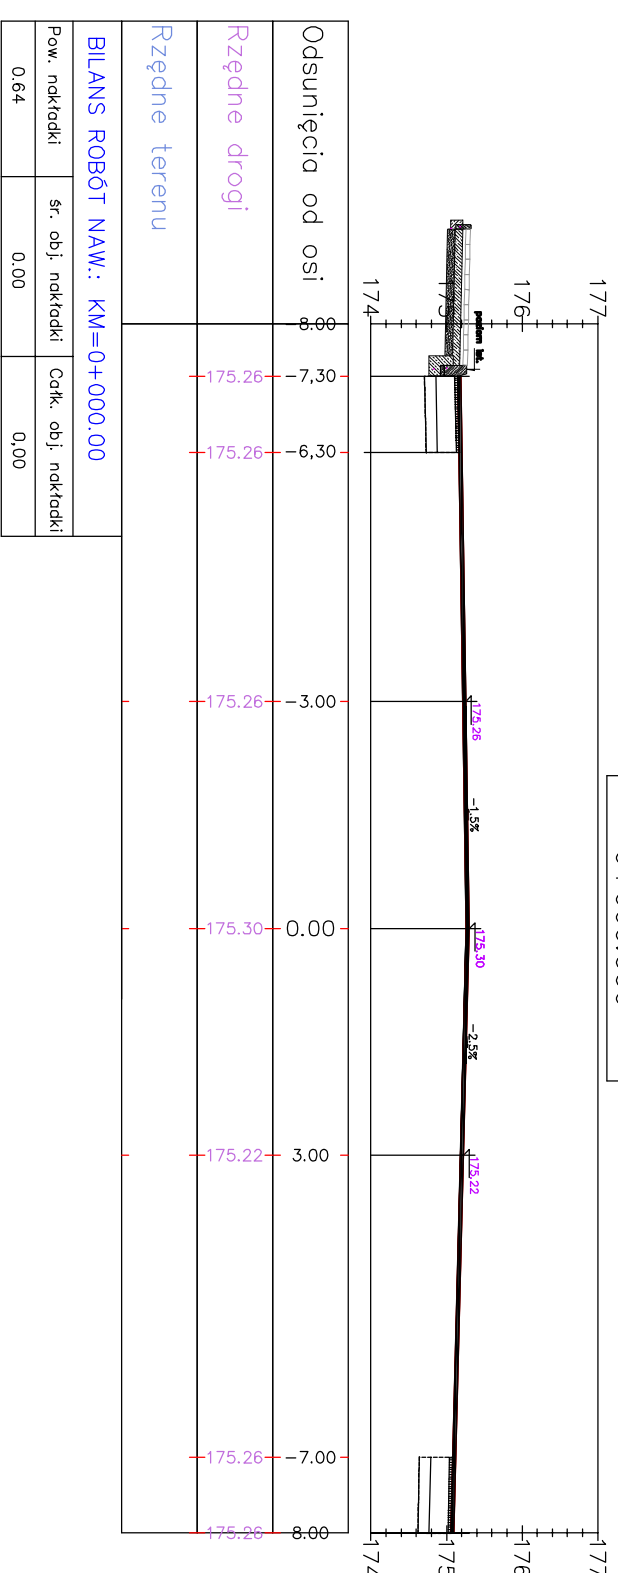


BILANS ROBÓT NAW.: KM=0+020.00			
Pow. nakładki	sr. obj. nakładki	Catk. obj. nakładki	
0,64	0,00	0,00	

oś drogi powiatowej  
LP 2  
0+020.000

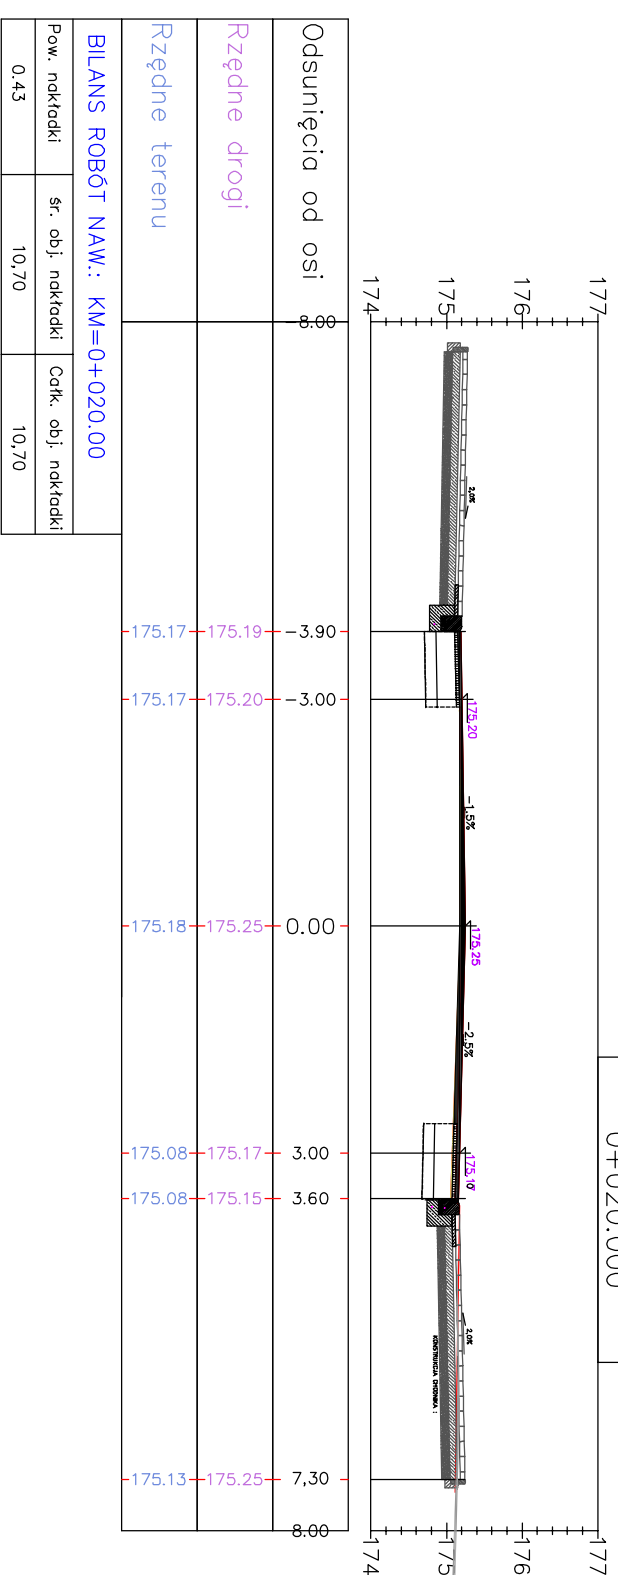


BILANS ROBÓT NAW.: KM=0+060.00			
Pow. nakładki	sr. obj. nakładki	Catk. obj. nakładki	
0,43	10,70	10,70	

oś drogi powiatowej  
LP 3  
0+040.000

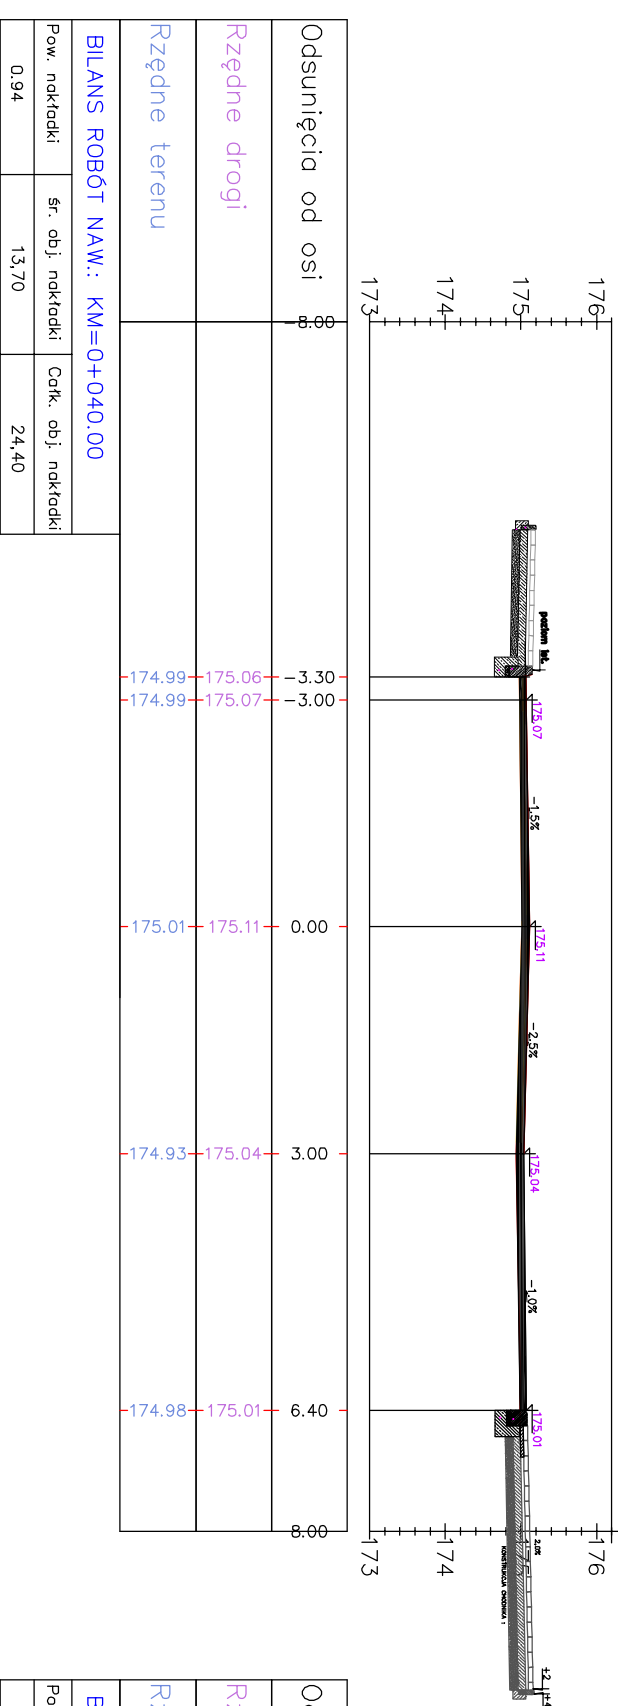

BILANS ROBÓT NAW.: KM=0+060.00			
Pow. nakładki	sr. obj. nakładki	Catk. obj. nakładki	
0,94	13,70	24,40	

oś drogi powiatowej  
LP 4  
0+060.000

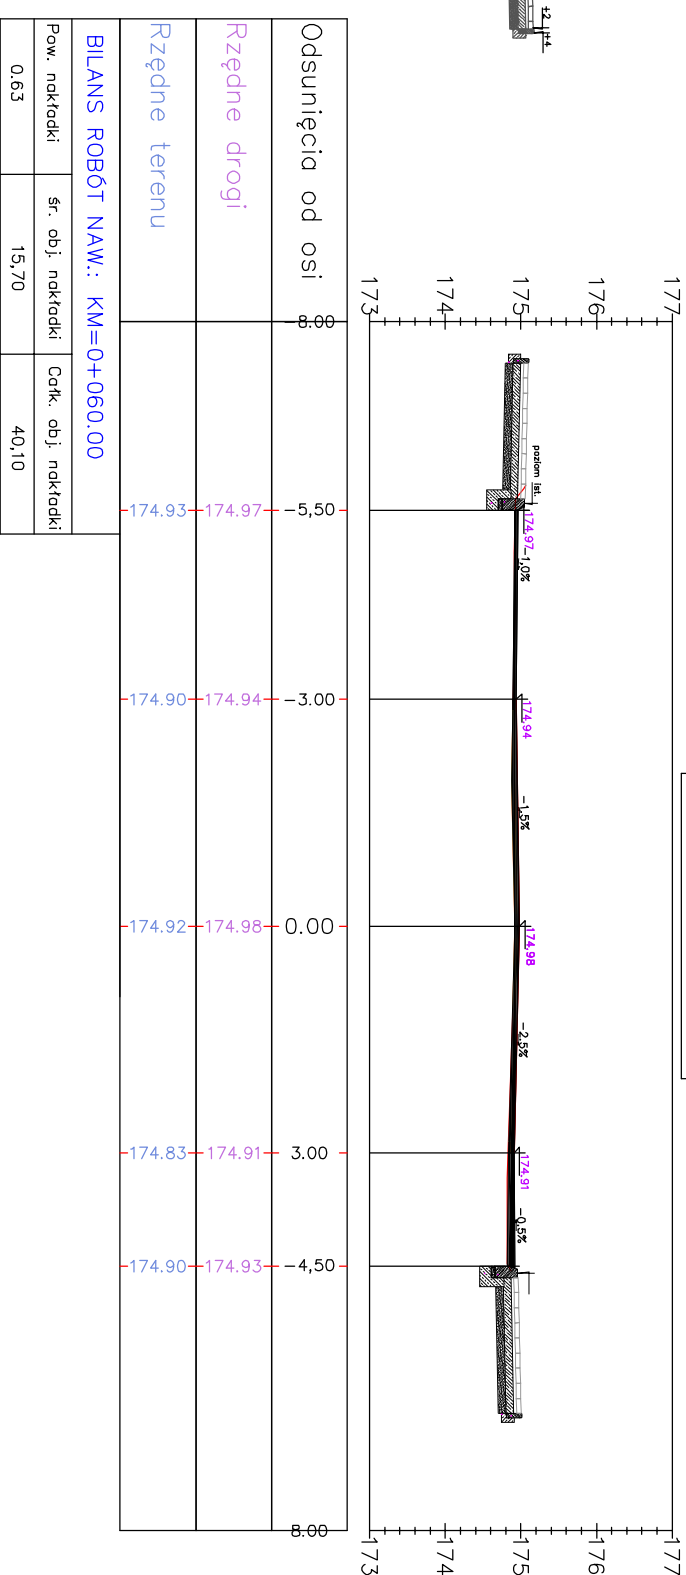

BILANS ROBÓT NAW.: KM=0+060.00			
Pow. nakładki	sr. obj. nakładki	Catk. obj. nakładki	
0,63	15,70	40,10	

INWESTOR	ZARZĄD DRÓG POWIATOWYCH KARBOŃSKI PRZEWISŁAW	PRACOWNIA PROJEKTOWA DROGAR KARBOŃSKA PRZEWISŁAW
OBIEKT	REKONSTRUKCJA I WYKONANIE 22-200 WYKONAWA	EWAL. PRZEMYSŁOWO-KONSTRUKCYJNE.pl
ADRES	WYKONAWA - DZ. NR EK. 375/8	
TRASA	PRZEWISŁAW - PRZEWISŁAW	SKALA 1:100
BRANŻA	DRÓGOWA	podpis
PROJEKTANT	mgr inż. ANDRZEJ SZYMCZAK	
SPRAWDZAJĄCY	mgr inż. PRZEMYSŁAW KARBOŃSKI	
DATA	WZROSN 2014	NR P.S. 4