


PRZEKROJE NORMALNE KONSTRUKCYJNE PLAN SYTUACYJNY – ZJAZD ELEMENT POWTARZALNY



UWAGA
NA ODCIKU OK 1.5 m PROJEKTOWANY CHODNIK
DOSTOSOWAĆ TECHNOLOGICZNIE
DO PROJEKTOWANEGO POCHYLENIA PODŁUŻNEGO ZJAZDU

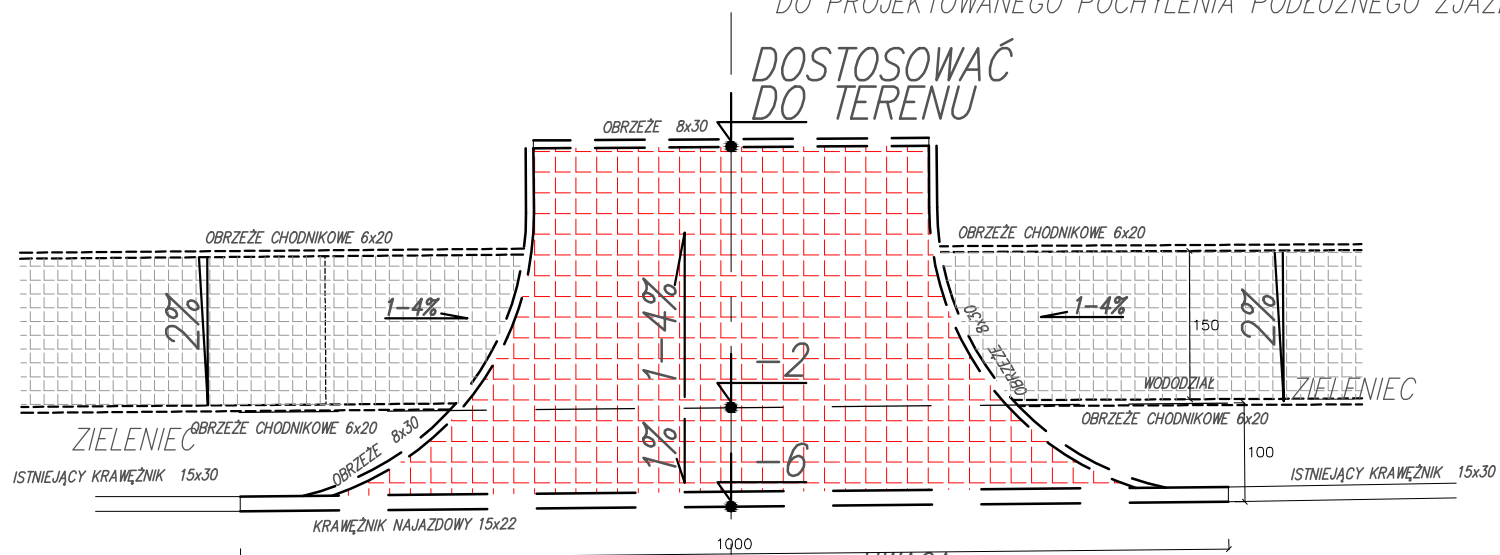


**DOSTOSOWAĆ
DO TERENU**

UWAGA
POCHYLENIE POPRZECZNE PROJEKTOWANEGO ZJAZDU
DOSTOSOWAĆ TECHNOLOGICZNIE W NAWIĄZANIU
DO ISTNIEJĄCEGO POCHYLENIA PODŁUŻNEGO DROGI POWIATOWEJ


POCZĄTEK OPRACOWANIA

PRZEKRÓJ KONSTRUKCYJNY W OSI ZJAZDU

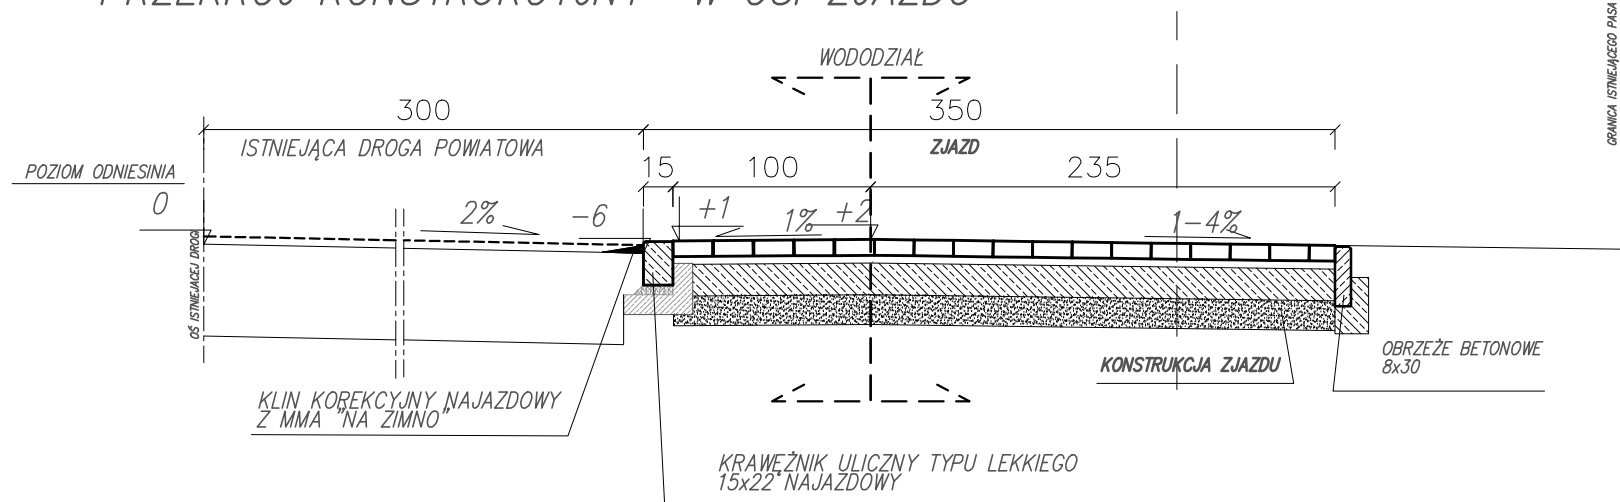

NA ODCIKU OK 1.5 m PROJEKTOWANY CHODNIK
DOSTOSOWAĆ TECHNOLOGICZNIE
DO PROJEKTOWANEGO POCHYLENIA PODŁUŻNEGO ZJAZDU

PRZEKRÓJ POPRZECZNY ZJAZDU

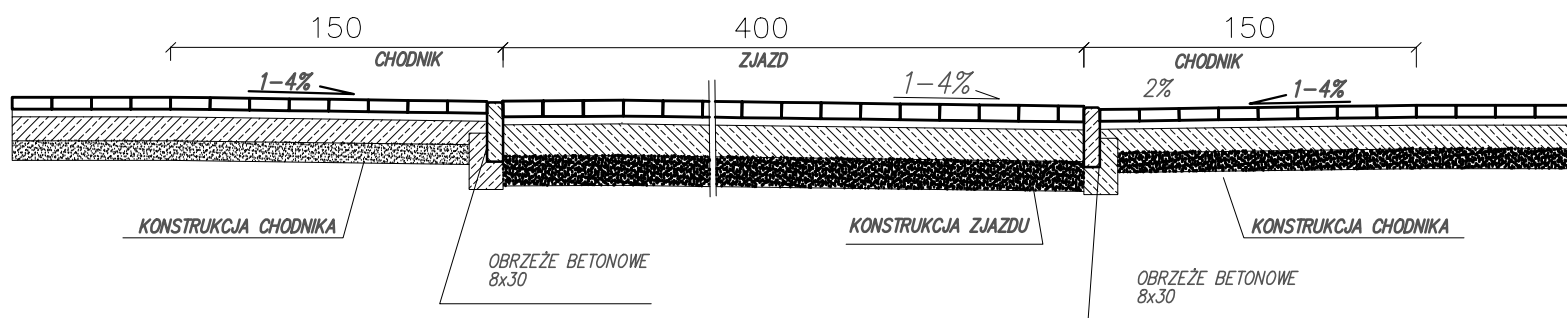

UWAGA:

KONSTRUKCJE PROJEKTOWANYCH ELEMENTÓW
DROGOWYCH WYKONAĆ JAKO POWTARZALNE

KONSTRUKCJA CHODNIKA :

6	WARSTWA ŚCIERALNA Z KOSTKI BET. GR. 6CM
4	PODSYPKA CEMENTOWO-PIASKOWA 1:4
12	PODBUDOWA ZASADNICZNA Z GSC Rm = 2,5 MPa
10	WARSTWA ODCINAJĄCA Z PIASKU GRUBOZARNISTEGO STABILIZOWANEGO MECHANICZNIE
32	

KONSTRUKCJA ZJAZDÓW:

8	WARSTWA ŚCIERALNA Z KOSTKI BET. GR. 8 CM
4	PODSYPKA CEMENTOWO-PIASKOWA 1:4
16	PODBUDOWA ZASADNICZNA Z GSC Rm = 5 MPa
15	WARSTWA ODCINAJĄCA Z PIASKU GRUBOZARNISTEGO STABILIZOWANEGO MECHANICZNIE
43	

SCHEMATY POSADOWIENIA KRAWEŹNIKÓW I OBRZEŻY



INWESTOR:	ZARZĄD DRÓG POWIATOWYCH WE WŁODAWIE UL. LUBELSKA 60 22-200 WŁODAWA	BIURO ARCHITEKTONICZNO KONSTRUKCYJNE INŻ. RADOSŁAW BÓJKO PRACOWNIA PROJEKTOWA 22-200 WŁODAWA, UL. SŁOWACKIEGO 14
OBIEKT:	REMONT CHODNIKA W CIĄGU DROGI POWIATOWEJ NR 1706L W M. KOROLÓWKA OSADA	
ADRES:	DROGA POWIATOWA NR 1706L W M. KOROLÓWKA OSADA DZ. NR EW. 831	
TREŚĆ:	PRZEKROJE KONSTRUKCYJNE	Skala 1:40
BRANŻA:	DROGOWA	podpis
PROJEKTANT:	mgr inż. ANDRZEJ SOŁTYS uprawnienia budowlane do projektowania bez ograniczeń w specjalności drogowej nr ew. LUB/0152/P000/09,	
ASYSTENT:	mgr inż. PRZEMYSŁAW KARBOWSKI	
SPRAWDZAJĄCY:	inż. RADOSŁAW BÓJKO, uprawnienia budowlane do projektowania bez ograniczeń w specjalności konstrukcyjno-budowlanej nr ew. LUB/0003/P00K/03	
DATA:	7 GRUDZIEŃ 2011	nr rys. 3