



**BILANS ROBÓT: KM=0+000.00**

PKM	PKM	Obj. wykopu	Obj. nasypu	Calk. obj. wykopu	Calk. obj. nasypu	Objętość netto
3.71	0.00	0.00	0.00	0.00	0.00	0.00

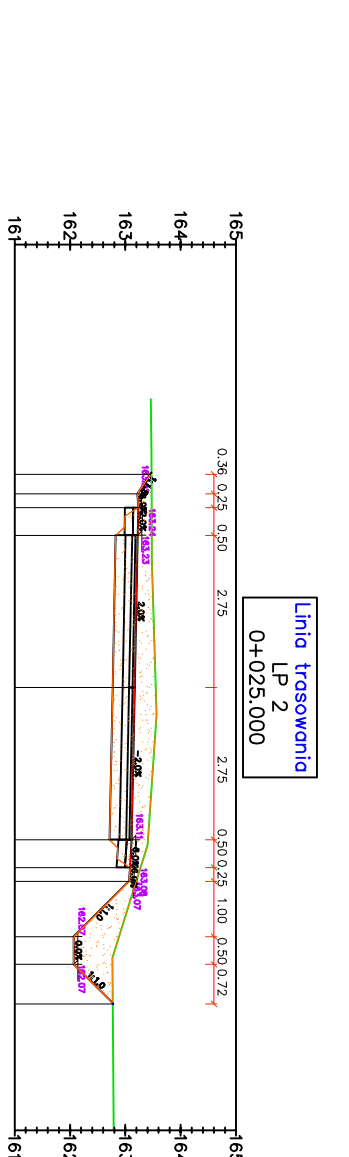


**BILANS ROBÓT: KM=0+025.00**

PKM	PKM	Obj. wykopu	Obj. nasypu	Calk. obj. wykopu	Calk. obj. nasypu	Objętość netto

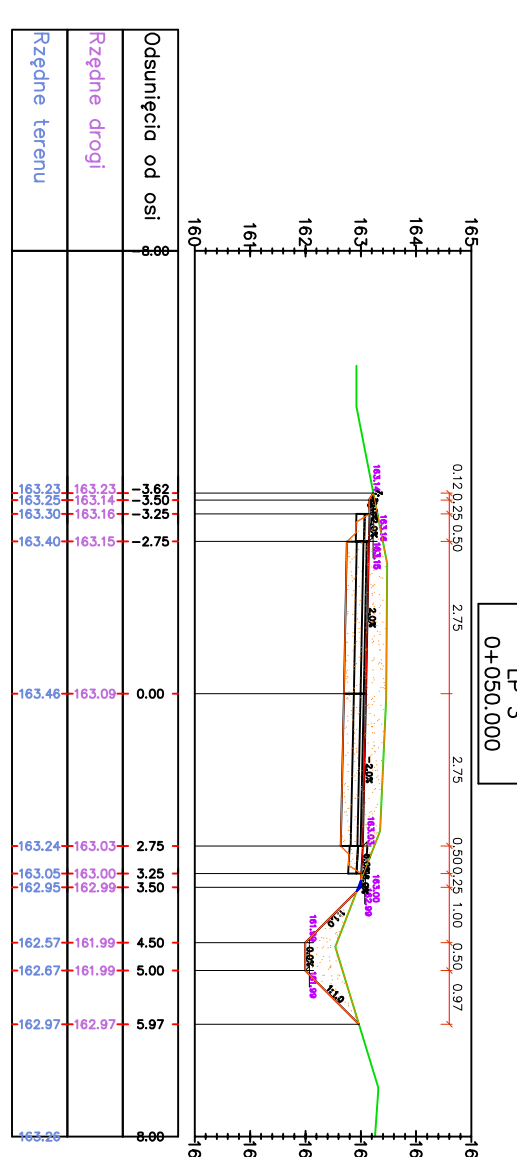


**BILANS ROBÓT: KM=0+050.00**

PKM	PKM	Obj. wykopu	Obj. nasypu	Calk. obj. wykopu	Calk. obj. nasypu	Objętość netto
5.36	0.00	130.15	3.68	396.31	3.76	392.55

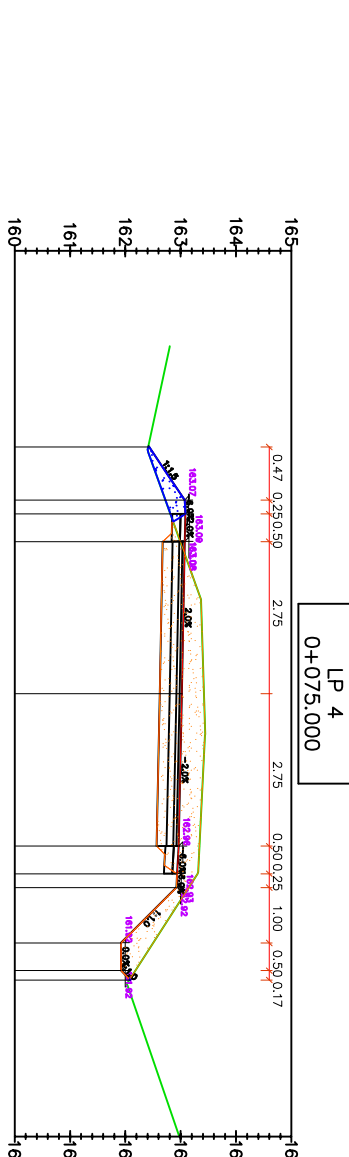


**BILANS ROBÓT: KM=0+100.00**

PKM	PKM	Obj. wykopu	Obj. nasypu	Calk. obj. wykopu	Calk. obj. nasypu	Objętość netto
7.11	0.00	154.59	1.93	693.01	9.28	683.73

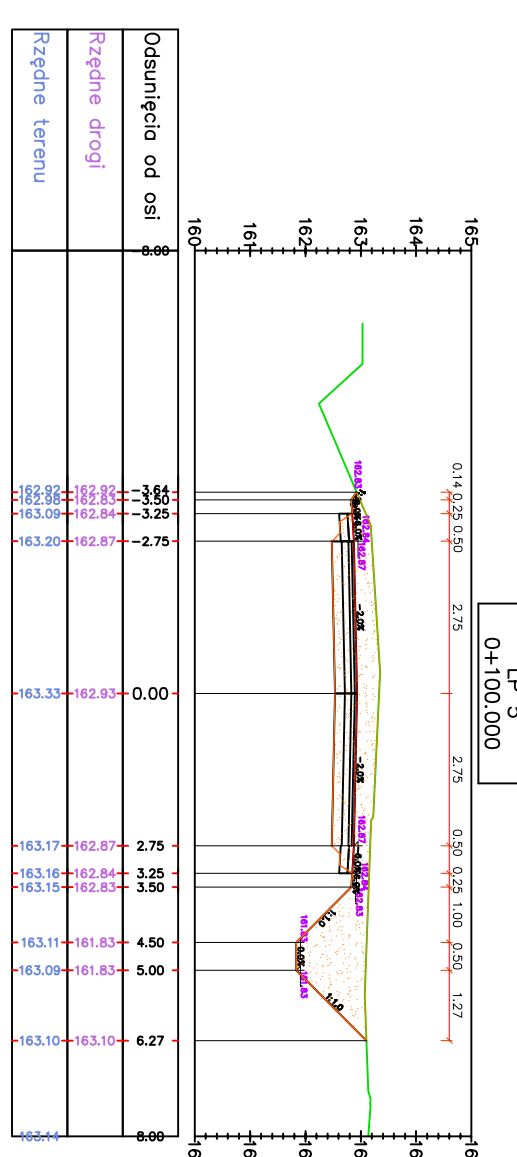


**BILANS ROBÓT: KM=0+125.00**

PKM	PKM	Obj. wykopu	Obj. nasypu	Calk. obj. wykopu	Calk. obj. nasypu	Objętość netto
4.28	0.27	119.42	5.28	812.43	14.56	797.97

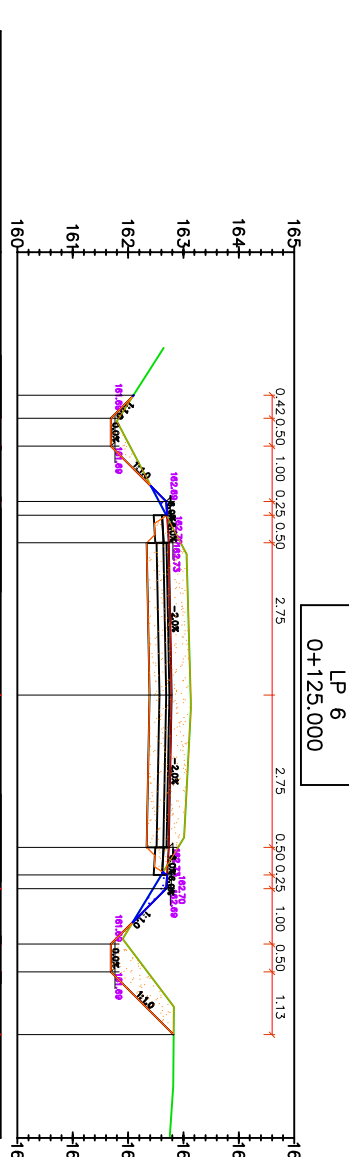


**BILANS ROBÓT: KM=0+150.00**

PKM	PKM	Obj. wykopu	Obj. nasypu	Calk. obj. wykopu	Calk. obj. nasypu	Objętość netto
3.85	0.80	101.57	13.36	914.00	27.92	886.08

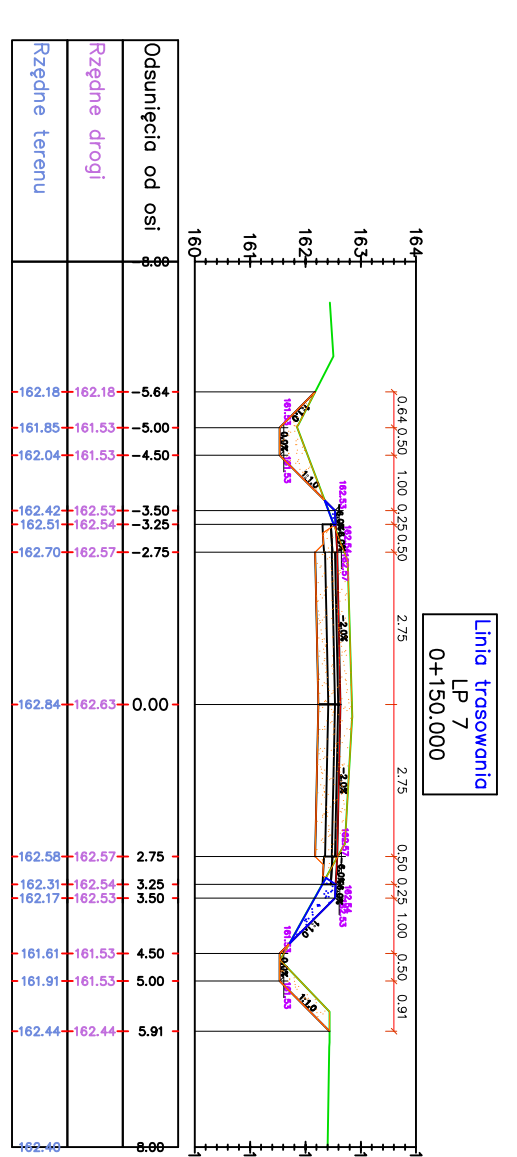

**BILANS ROBÓT: KM=0+200.00**

PKM	PKM	Obj. wykopu	Obj. nasypu	Calk. obj. wykopu	Calk. obj. nasypu	Objętość netto
4.01	0.88	98.20	21.07	1012.19	48.98	963.21

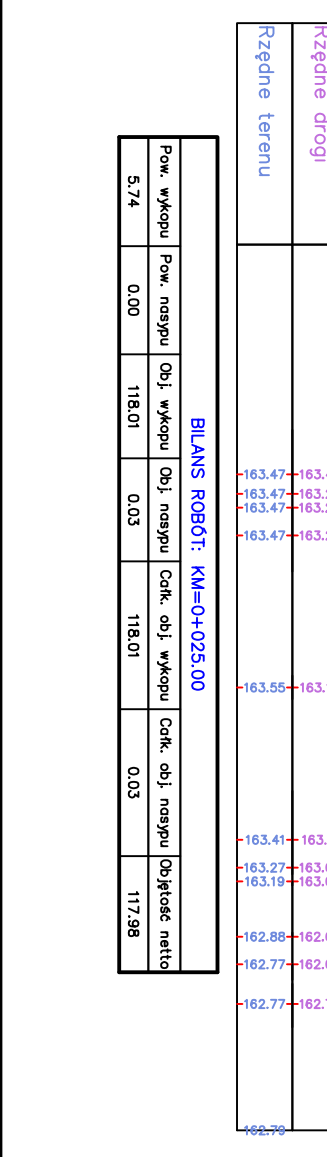



