



Linia trasowania
LP 10
0+225,000

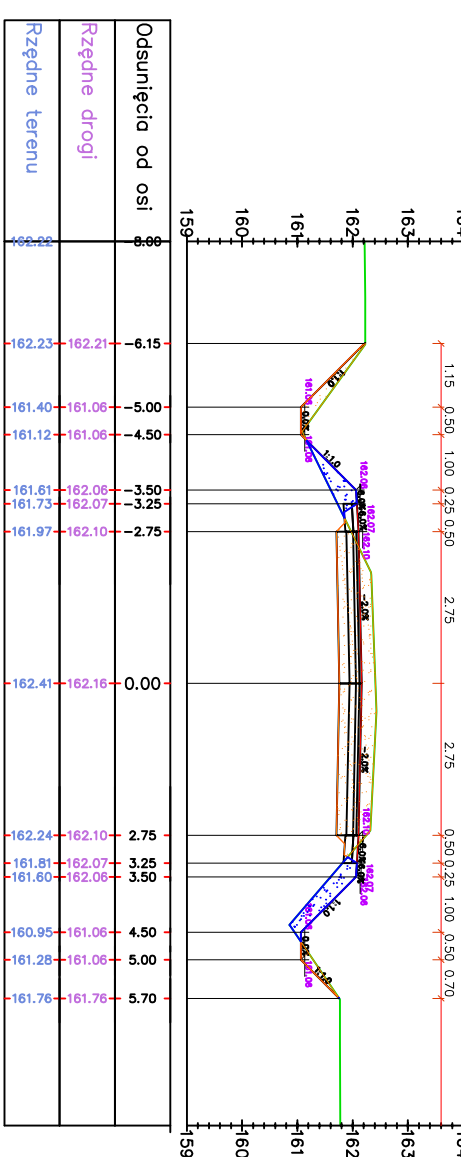


Pow. wykupu	Pow. nabytju	Obj. wykupu	Obj. nabytju	Calc. obj. wykupu	Calc. obj. nabytju	Obj. jtkowe netto
3.91	0.83	88.94	21.42	111.13	104.67	70.41

Linia trasowania
LP 11
0+250,000

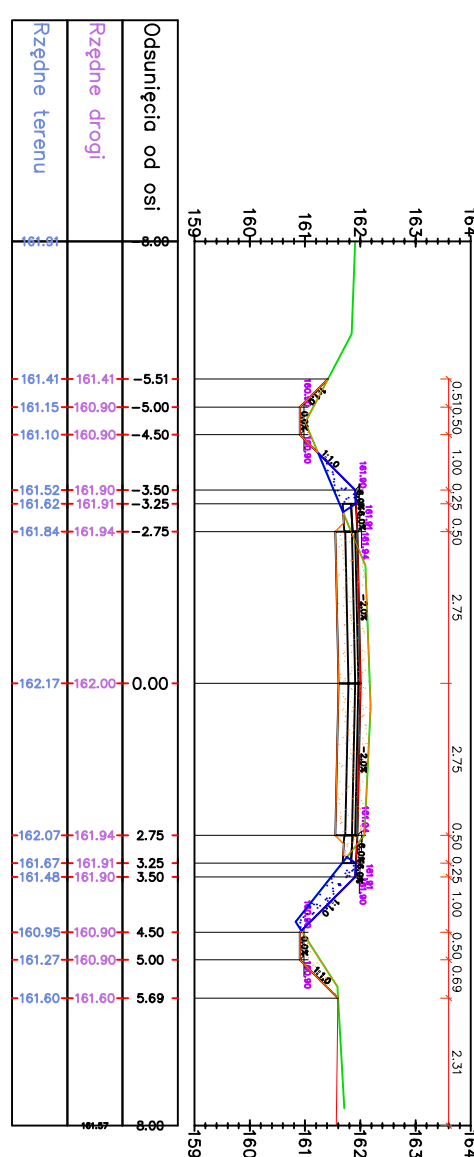


Pow. wykupu	Pow. nabytju	Obj. wykupu	Obj. nabytju	Calc. obj. wykupu	Calc. obj. nabytju	Obj. jtkowe netto
3.53	0.63	92.99	18.28	110.42	88.69	115.43

Linia trasowania
LP 12
0+275,000

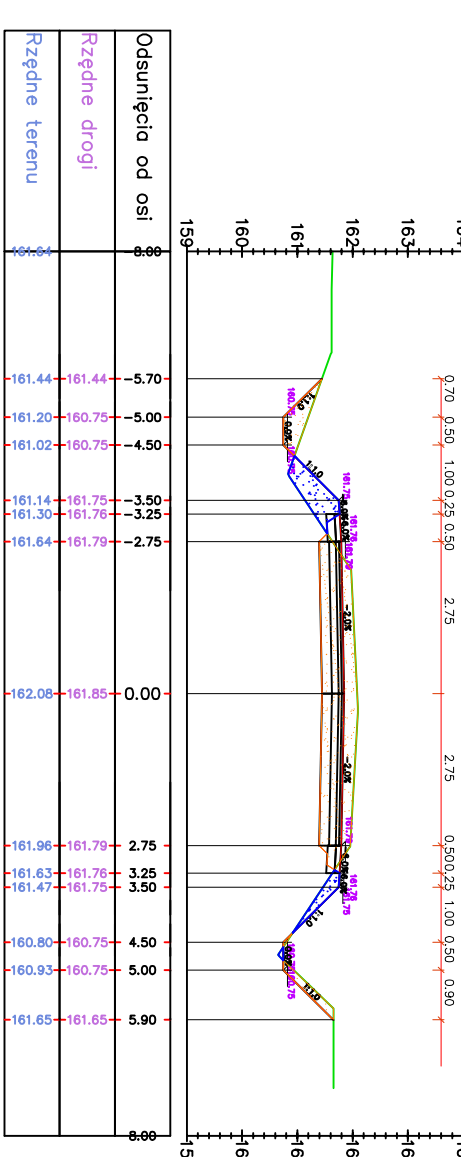


Pow. wykupu	Pow. nabytju	Obj. wykupu	Obj. nabytju	Calc. obj. wykupu	Calc. obj. nabytju	Obj. jtkowe netto
3.94	0.70	93.34	16.65	1297.46	103.33	1192.13

Linia trasowania
LP 13
0+300,000

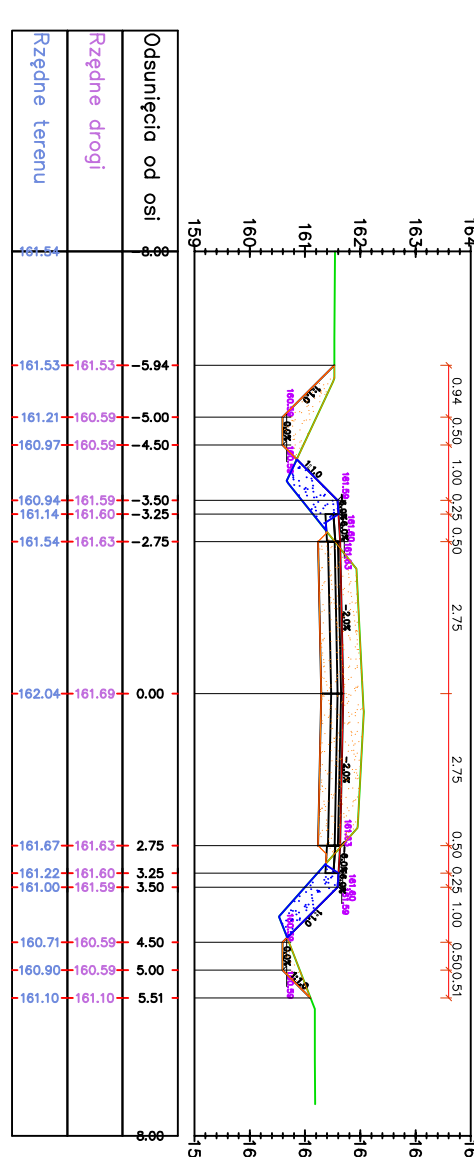


Pow. wykupu	Pow. nabytju	Obj. wykupu	Obj. nabytju	Calc. obj. wykupu	Calc. obj. nabytju	Obj. jtkowe netto
4.77	1.07	108.75	22.06	1406.21	127.39	1278.82

Linia trasowania
LP 14
0+325,000

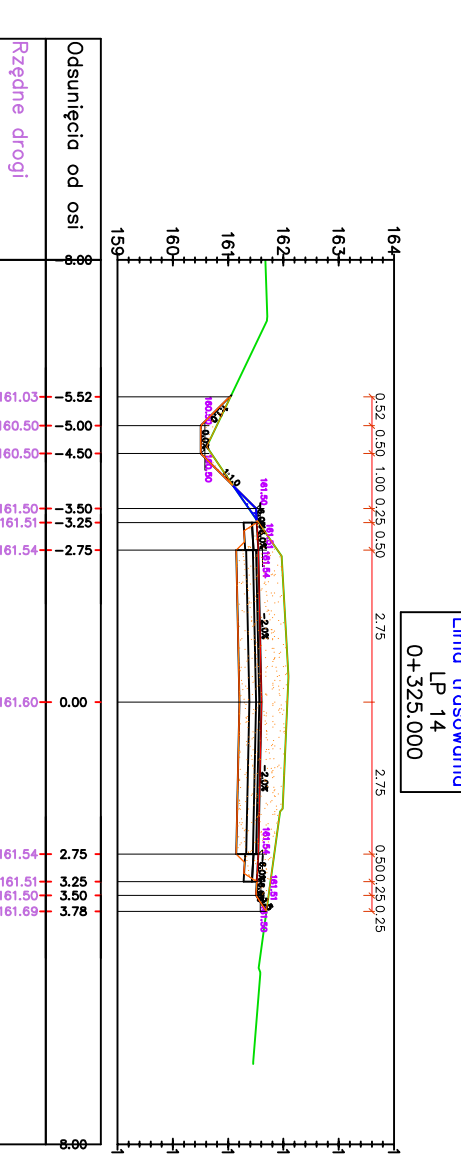


Pow. wykupu	Pow. nabytju	Obj. wykupu	Obj. nabytju	Calc. obj. wykupu	Calc. obj. nabytju	Obj. jtkowe netto
5.36	0.04	128.63	13.83	1532.84	141.23	1391.61

Linia trasowania
LP 15
0+350,000

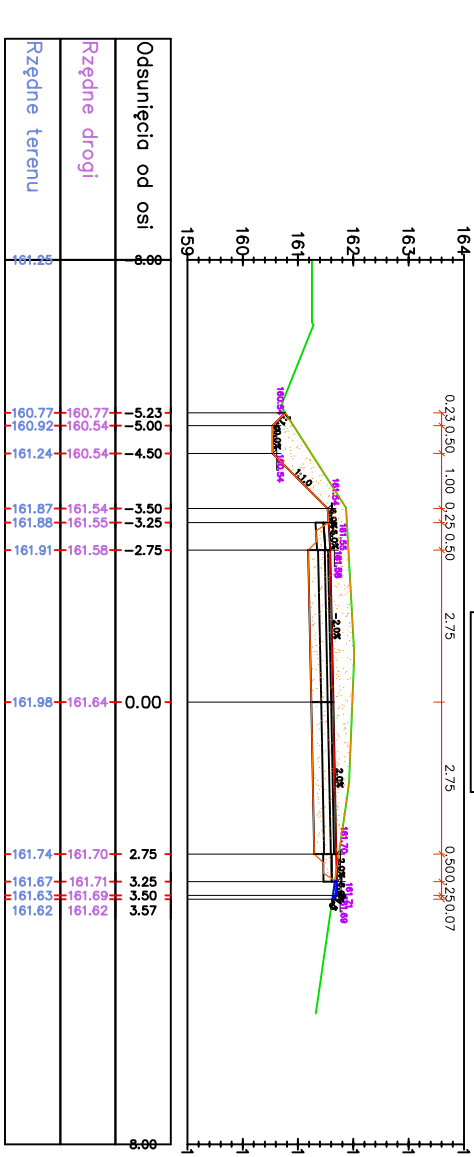


Pow. wykupu	Pow. nabytju	Obj. wykupu	Obj. nabytju	Calc. obj. wykupu	Calc. obj. nabytju	Obj. jtkowe netto
5.15	0.01	131.02	0.65	1683.98	141.98	1521.98

Linia trasowania
LP 16
0+375,000

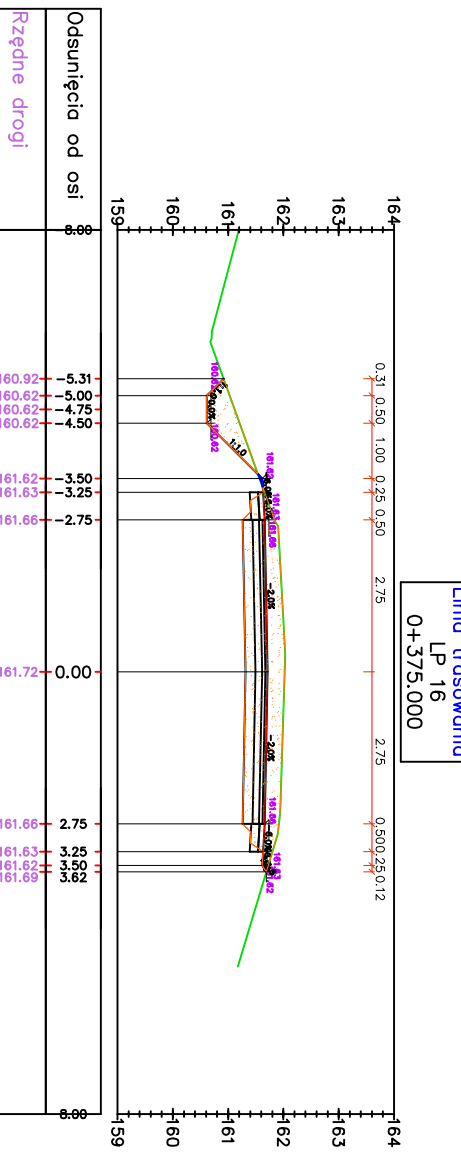


Pow. wykupu	Pow. nabytju	Obj. wykupu	Obj. nabytju	Calc. obj. wykupu	Calc. obj. nabytju	Obj. jtkowe netto
4.80	0.01	123.06	0.25	1786.92	142.13	1644.79

Linia trasowania
LP 17
0+400,000

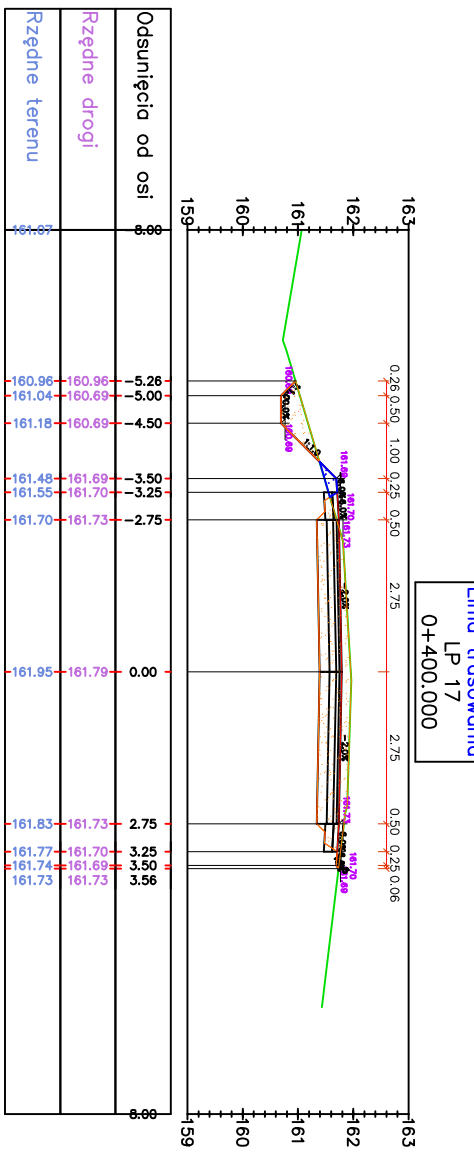

Pow. wykupu	Pow. nabytju	Obj. wykupu	Obj. nabytju	Calc. obj. wykupu	Calc. obj. nabytju	Obj. jtkowe netto
3.57	0.08	104.51	1.11	1891.43	143.24	1748.20

Linia trasowania
LP 18
0+425,000

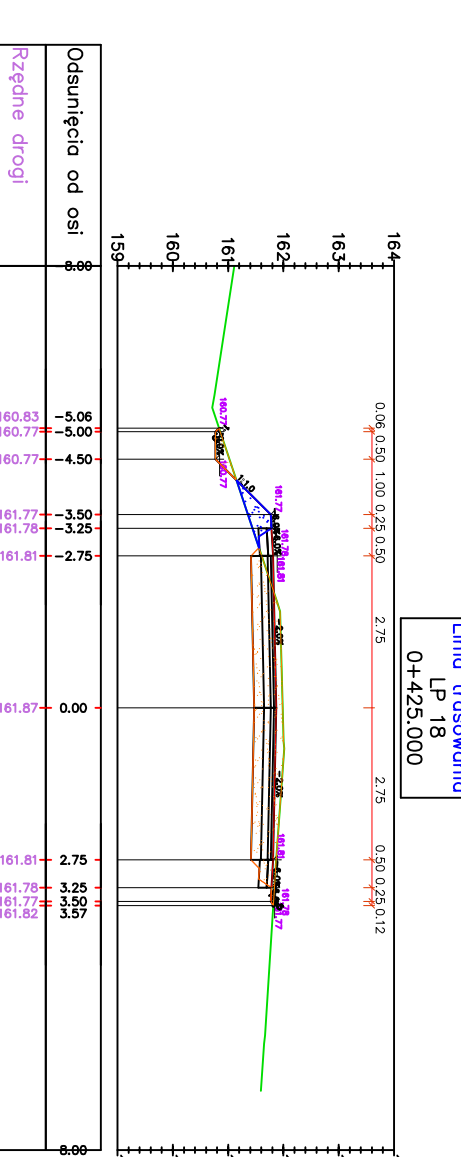

Pow. wykupu	Pow. nabytju	Obj. wykupu	Obj. nabytju	Calc. obj. wykupu	Calc. obj. nabytju	Obj. jtkowe netto
2.97	0.26	81.70	4.31	1973.13	147.54	1825.59

