



PROFIL PODKŁUŻNY


DROGA POWIATOWA nr 1714L W MIEJSCOWOŚCI URSZULIN

PRZEBUDOWA DRÓG POWIATOWYCH nr 1714L i nr 1624L W MIEJSCOWOŚCI URSZULIN
URSZULIN – DZ. NR EW. 189, 43, 94/7

ZASTOSOWANE OZNACZENIA:

- – ISTNIEJĄCY POZIOM TERENU
- – PROJEKTOWANY PROFIL KRAWEDZI JEZNI
- - - – PROJEKTOWANY PROFIL ROWU ODWADNIĄCEGO PRAWOSTRONNEGO

- SKRZYŻOWANIE Z DROGĄ UTWARDZONA PRAWOSTRONNE
- SKRZYŻOWANIE Z DROGĄ UTWARDZONA LEWOSTRONNE

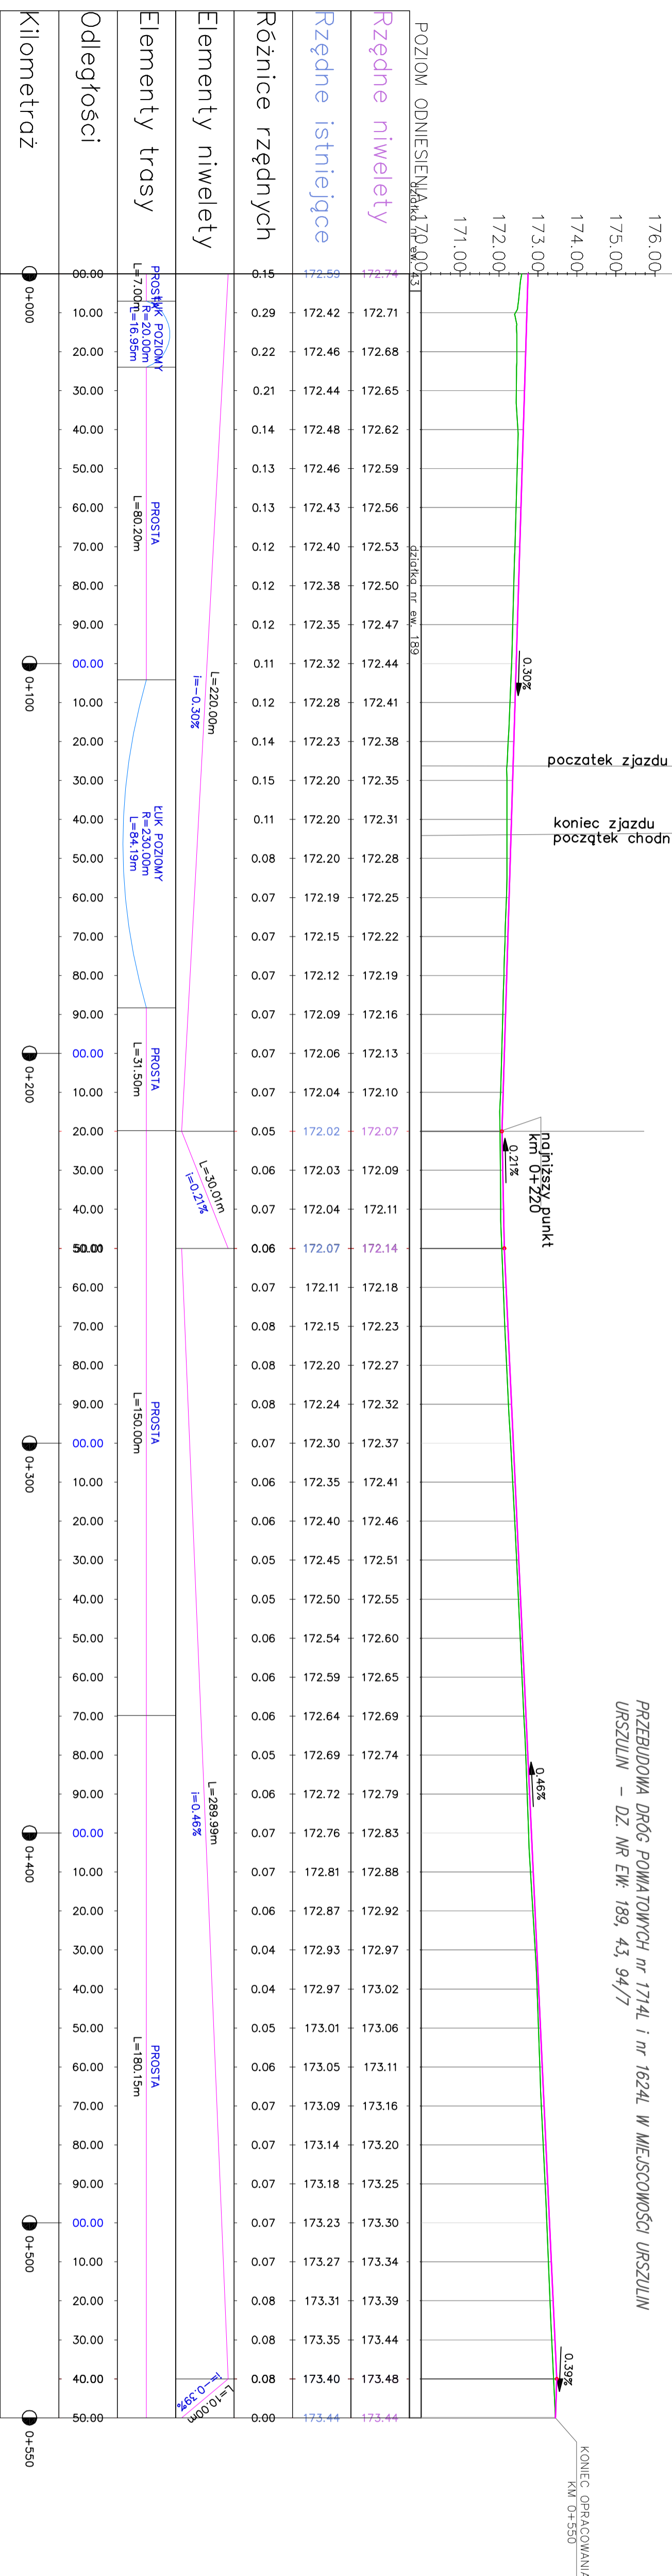

UWAGA:
ZE WZGLĘDU NA MAŁE WARTOŚCI KĄTÓW ZMIAN CHRAKTERYSTYK WYSOKOŚCIOWYCH MIEJSCA ZAŁAMAŃ PROFILU NIE WYROKACJONE LUKAMI NALEŻY WYŁAGODZIĆ TECHNOLOGICZNIE.

INWESTOR	ZARZĄD DRÓG POWIATOWYCH UL. LUBELSKA 60 22-200 WĄCJOBANA	PRACOWNIA PROJEKTOWA DROGAKAR KARBONSKI PRZEMYSŁAW TEL. 604274052 EMAIL: przemyslaw.karbonski@poczta.onet.pl
OBIEKT	PRZEBUDOWA DRÓG POWIATOWYCH nr 1714L i nr 1624L W MIEJSCOWOŚCI URSZULIN	
ADRES	URSZULIN – DZ. NR EW. 189, 43, 94/7	
TREŚĆ	PROFIL POZIOMY – DP NR 1714L	SKALA 1:100/1000
BRANŻA	DRÓGOWA	podpis
PROJEKTANT	mgr inż. ANDRZEJ SORPIS	
SPRAWDZAJĄCY	mgr inż. PRZEMYSŁAW KARBONSKI	
DATA	LIPIEC 2014	NR RYS. 3