



Linia trasowania DP 1714L  
LP 1  
0+000,000

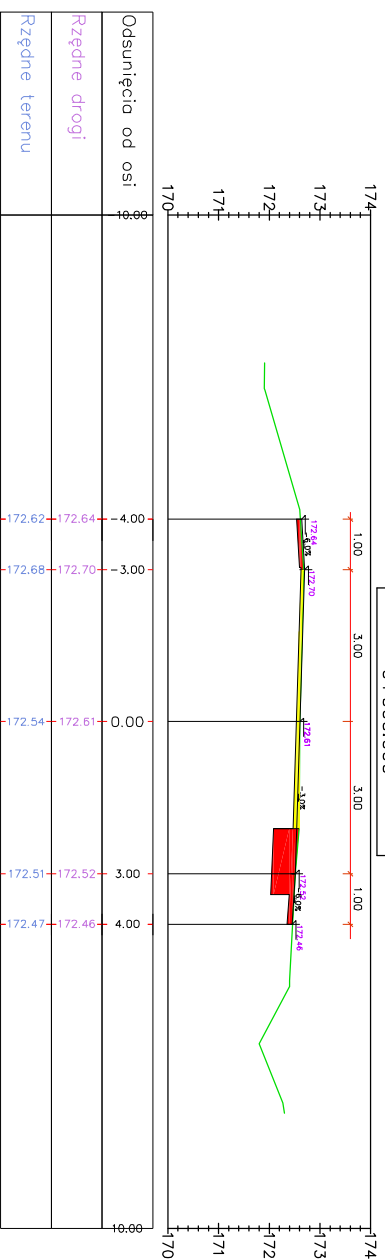


Linia trasowania DP 1714L  
LP 2  
0+025,000

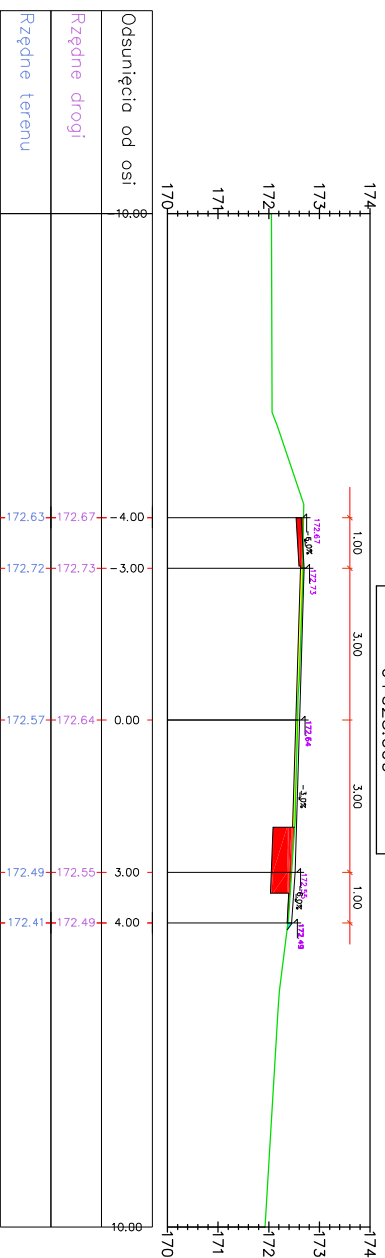


Odsunięcia od osi	0.00	1.00	2.00	3.00	4.00	5.00	6.00	7.00	8.00	9.00	10.00
Rzędne drogi											
Rzędne terenu											

INWESTOR:	ZARZĄD DRÓG POWIATOWYCH WIE WICODAWIE UL. LUBELSKA 60 22-200 WICODAWA	BIURO ARCHITECTONICZNO-KONSTRUKCYJNE mgr inż. RADOSŁAW BĄK mgr inż. SŁOJESŁAW BŁONK 12-200 WICODAWA, UL. REBIŃSKA 12/1A
OBIEKT:	PRZEBUDOWA DRUGI POWIATOWEJ NR 1714L W M. STARE ZALUCZE	
ADRES:	OS. STARE ZALUCZE, GMINA WICODAWA, POWIAT WICODAWSKI UL. NR 028	
TRZĘŚĆ:	PRZEKROJE	SKALA 1:100
BRANŻA:	DRÓGOWA	podpis
PROJEKTANT:	mgr inż. RADOSŁAW BĄK uprawnienia budowlane do projektowania bez ograniczeń w specjalności konstrukcyjno-budowlanej nr ek. UB/003/P00K/03	
SPRACUJĄCY:	mgr inż. ROBERT BUCHARSKI uprawnienia budowlane do projektowania bez ograniczeń w specjalności drogowej nr ek. UB/002/P00D/08	
DATA:	WRZESIEŃ 2017	NR P.S.
		4

Linia trasowania DP 1714L  
LP 3  
0+050,000

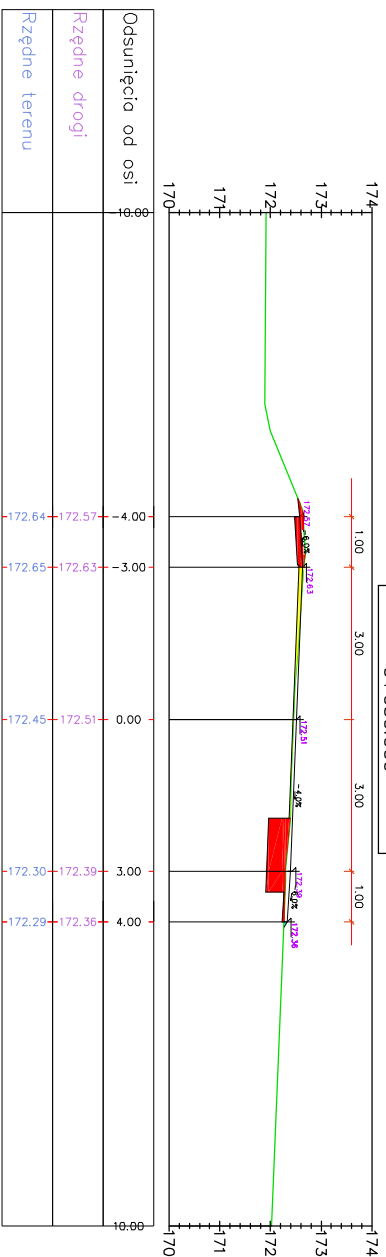


Linia trasowania DP 1714L  
LP 4  
0+075,000

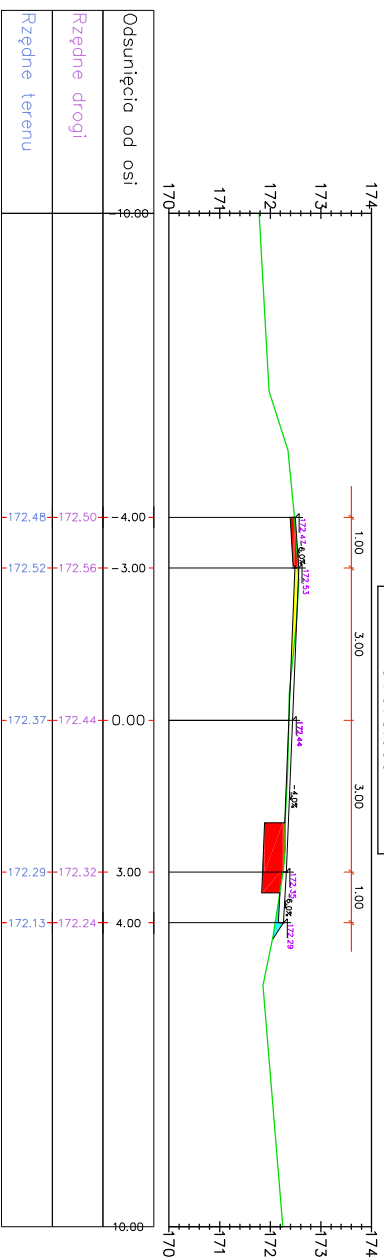


INWESTOR:	ZARZĄD DRÓG POWIATOWYCH WIE WICODAWIE UL. LUBELSKA 60 22-200 WICODAWA	BIURO ARCHYTEKTONICZNO-KONSTRUKCYJNE mgr inż. Radosław Bąk PROJEKTOWA, UL. RYBNIKÓW 12/1A
OBIEKT:	PRZEBUDOWA DRÓGI POWIATOWEJ NR 1714L W M. STARE ZALUCZE	
ADRES:	OS. STARE ZALUCZE, GMINA WICODAWA, POWIAT WICODAWSKI	
TRZĘŚĆ:	PRZEKROJE	
BRANŻA:	DRÓGOWA	SKALA 1:100
PROJEKTANT:	mgr inż. Radosław Bąk uprawnienia budowlane do projektowania bez ograniczeń w specjalności konstrukcyjno-budowlanej nr ek. UB/0003/P00K/03	podpis
SPRAWDZAJĄCY:	mgr inż. Robert Blicharski w specjalności drogowej nr ek. UB/002/P00D/08	
DATA:	WRZESIEŃ 2017	NR P.S. 5

Linia trasowania DP 1714L  
LP 5  
0+100,000

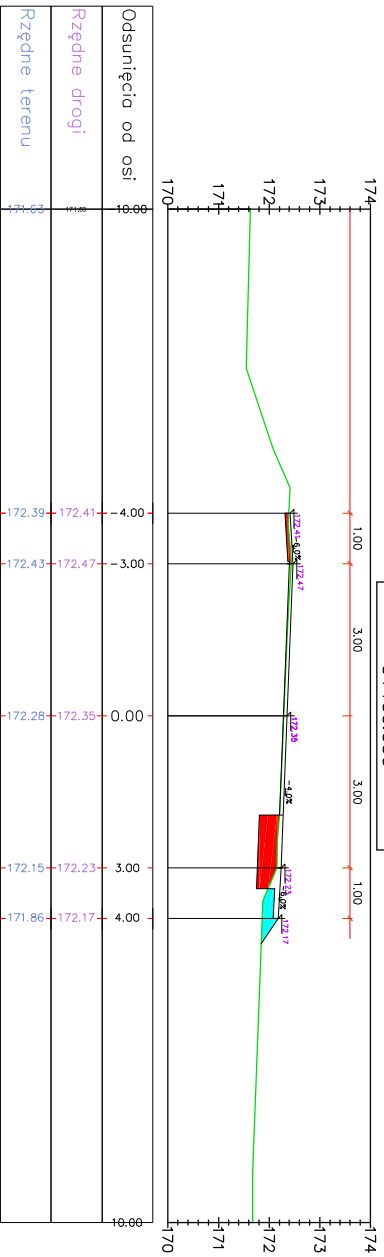


Linia trasowania DP 1714L  
LP 6  
0+125,000

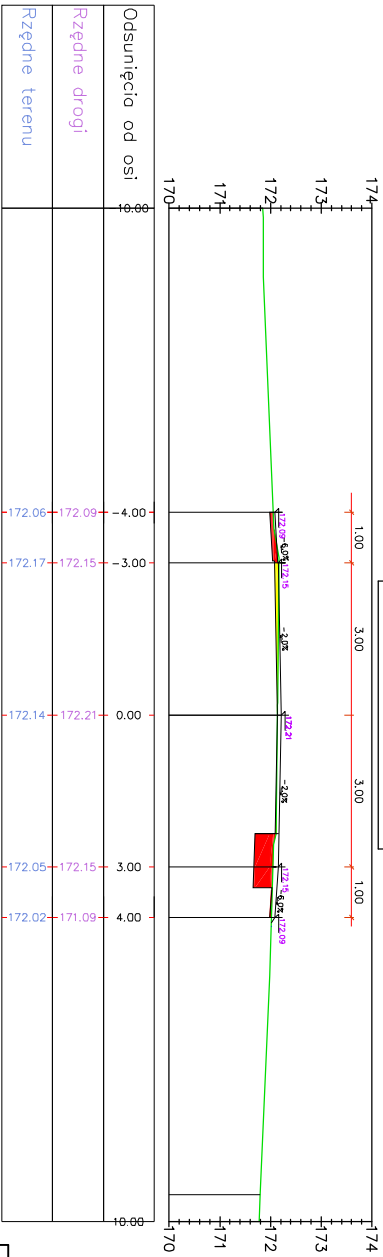


	MRZEŚIEŃ 2017	NR P.S. 6

Linia trasowania DP 1714L  
LP 7  
0+150,000

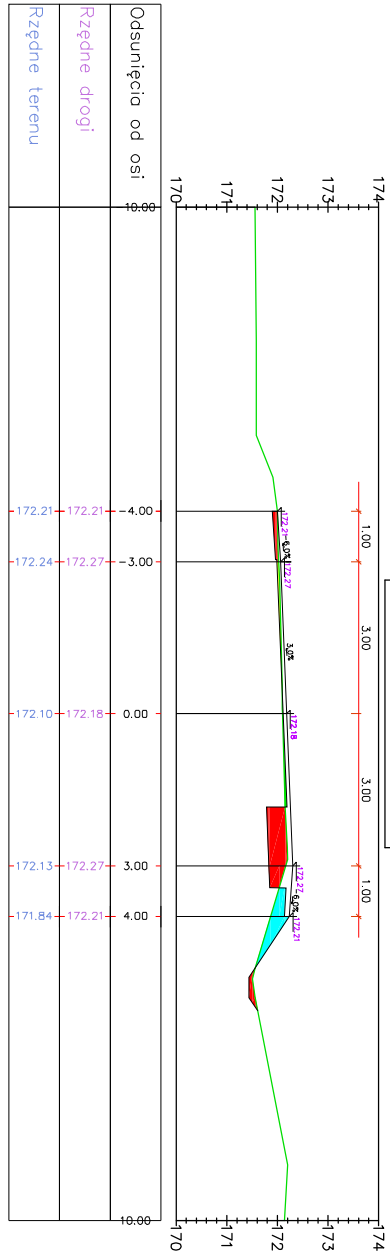


Linia trasowania DP 1714L  
LP 8  
0+175,000

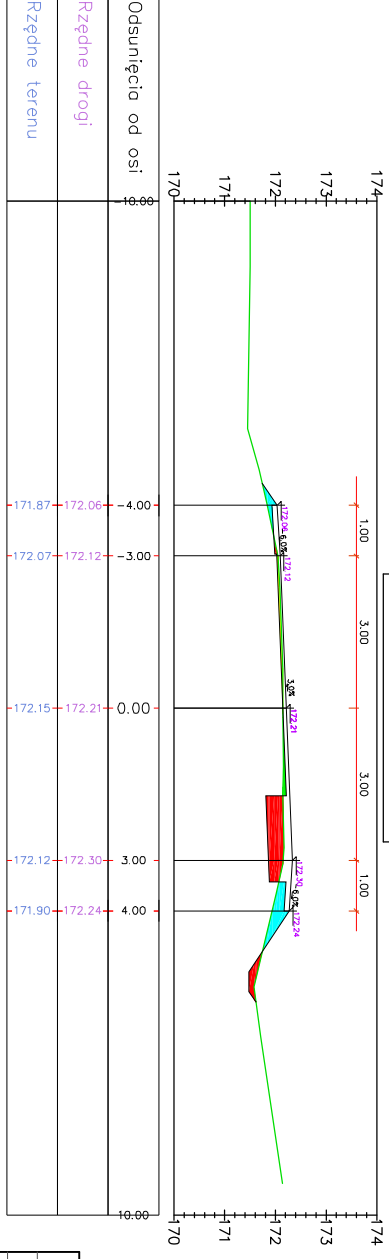

INWESTOR:	ZARZĄD DRÓG POWIATOWYCH WIE WICODAWIE UL. LUBELSKA 60 22-200 WICODAWA	BIURO ARCHYTEKTONICZNO-KONSTRUKCYJNE mgr inż. Radosław Bąk PROJEKTOWA, PROJEKTOWA 12/24 FACJONNA, UL. RYBNIKÓW 12/24
OBIEKT:	PRZEBUDOWA DRÓGI POWIATOWEJ NR 1714L W M. STARE ZALUCZE	
TRZEŚĆ:	PRZEKROJE	SKALA 1:100
BRANŻA:	DRÓGOWA	podpis
PROJEKTANT:	mgr inż. Radosław Bąk uprawnienia budowlane do projektowania bez ograniczeń w specjalności konstrukcyjno-budowlanej nr ew. UB/0003/P00K/03	
SPRAWDZAJĄCY:	mgr inż. Robert Blicharski uprawnienia budowlane do projektowania bez ograniczeń w specjalności drogowej nr ew. UB/002/P000/08	
DATA:	WRZESIEŃ 2017	NR P.S. 7

Linia trasowania DP 1714L  
 LP 9  
 0+200.000

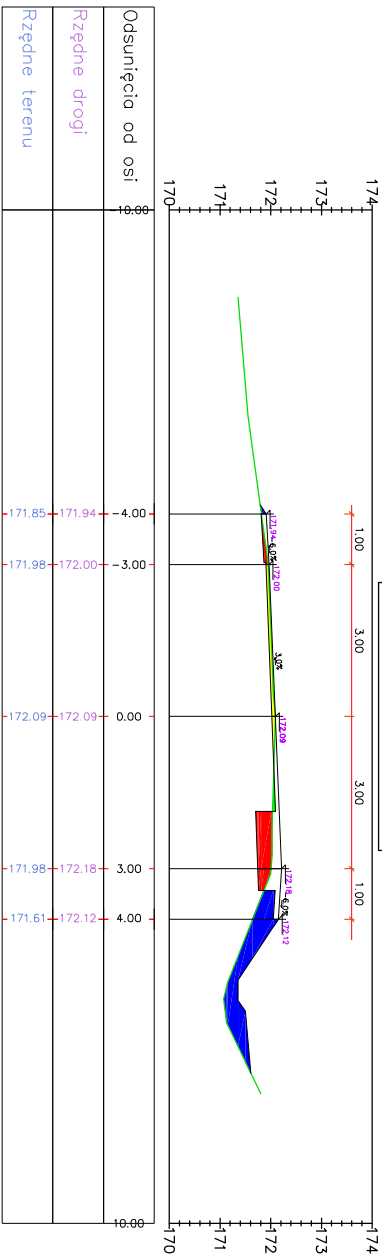

OBIEKT:	PRZEBUDOWA DRÓGI POWIATOWEJ NR 1714L W M. STARE ZALUCZE	
TREŚĆ:	PRZEKROJE	
BRANŻA:	DRÓGOWA	SKALA 1:100
PROJEKTANT:	mgr inż. RADOSŁAW BĄKÓ, uprawnienie budowlane do projektowania bez ograniczeń w specjalności konstrukcyjno-budowlanej nr ek. UB8/0003/P00K/03	podpis
SPRAWDZAJĄCY:	mgr inż. ROBERT BUCHARSKI uprawnienia budowlane do projektowania bez ograniczeń w specjalności drogowej nr ek. UB8/002/P000/08	
DATA:	WRZESIEŃ 2017	NR P.S. 8